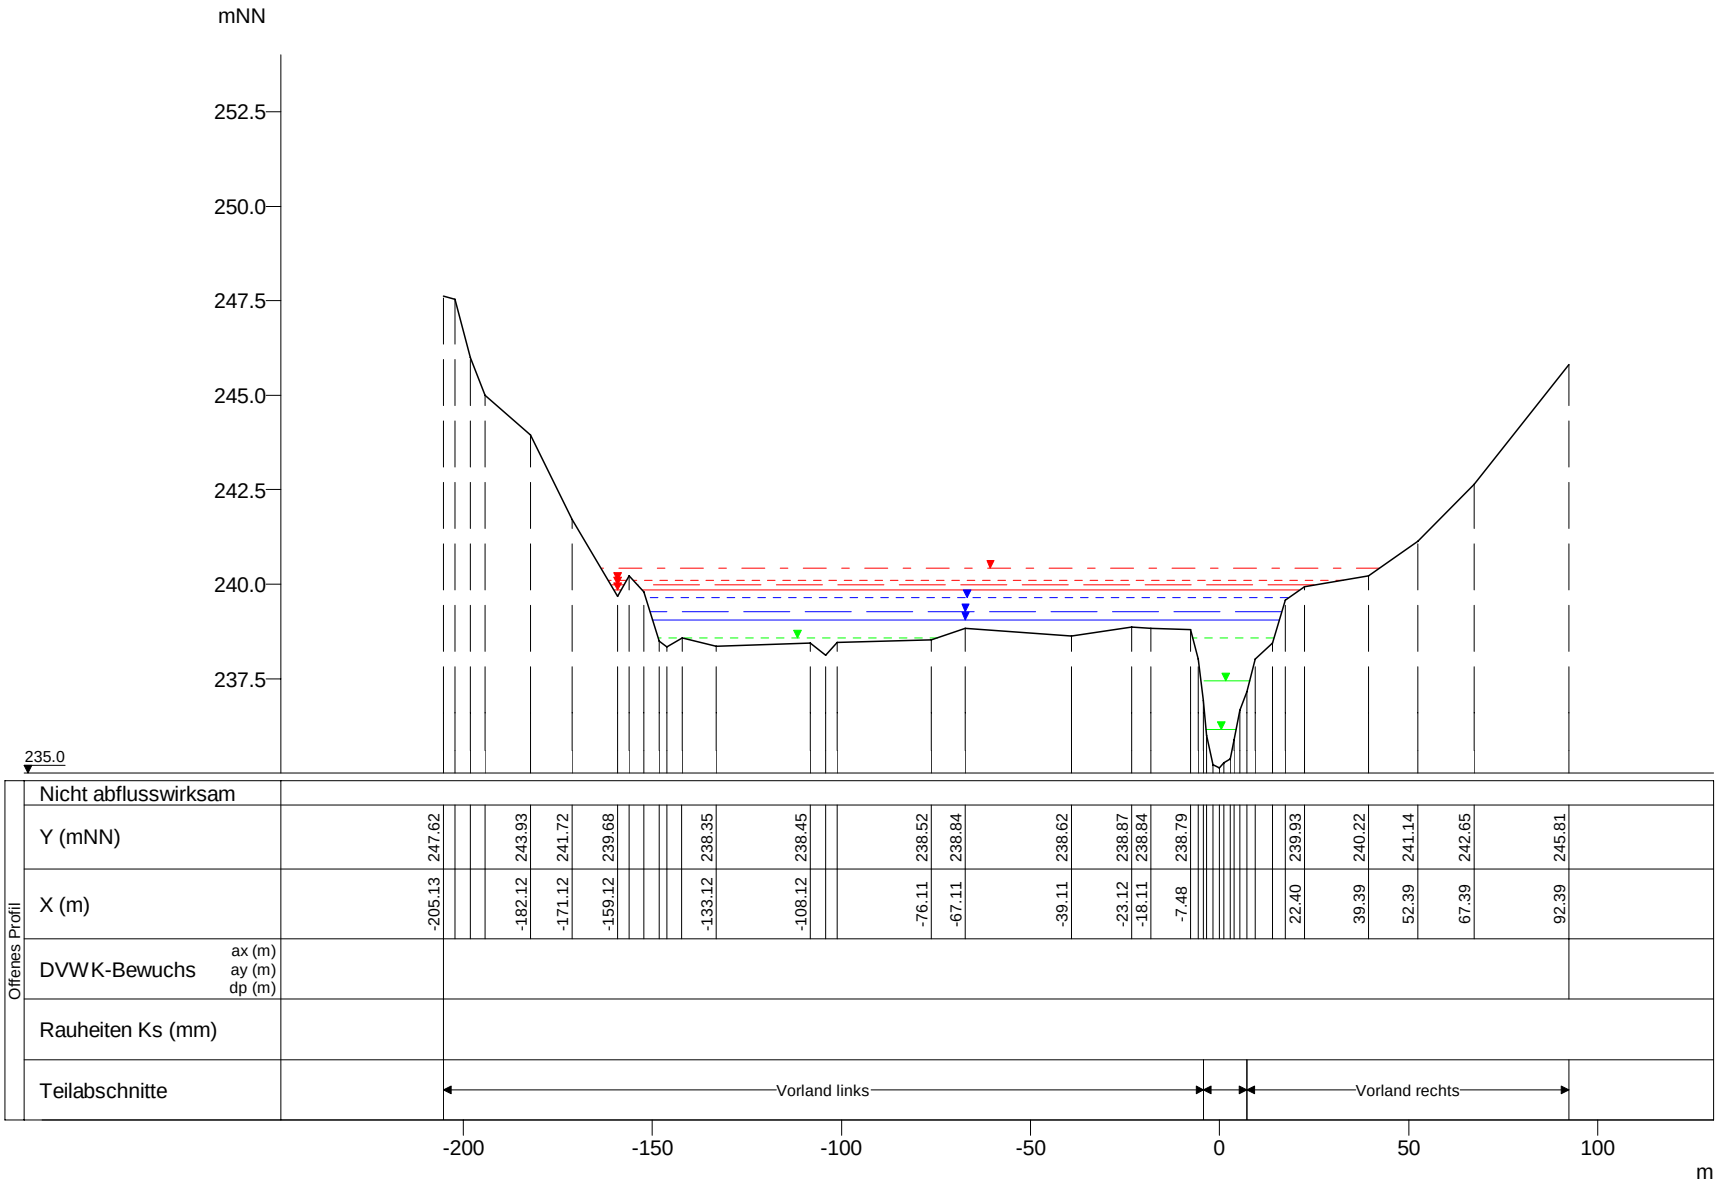

WSP [mNN]	Q [m³/s]
HQextrem 240.41	137.69
HQ200 240.10	108.18
HQ100 239.98	98.35
HQ50 239.84	89.25
HQ25 239.63	79.80
HQ10 239.28	67.76
HQ5 239.07	58.32
MHQ 238.57	47.03
0,5*MHQ 237.45	23.52
0,1*MHQ 236.16	4.70

Eisch, Querprofile

Projekt: TIMIS flood / Dezember 2010

Profil-Nr.	155980
Modell-km	12.172
X-Maßstab	1 : 2000
Y-Maßstab	1 : 200
Gewässer-km AGE	12.172

Beauftragt durch

MINISTÈRE DE L'INTÉRIEUR ET À LA GRANDE RÉGION
Administration de la gestion de l'eau

Bearbeitet durch

Ernst Basler + Partner
Hydrotec
Ingenieurgesellschaft für Wasser und Umwelt mbH