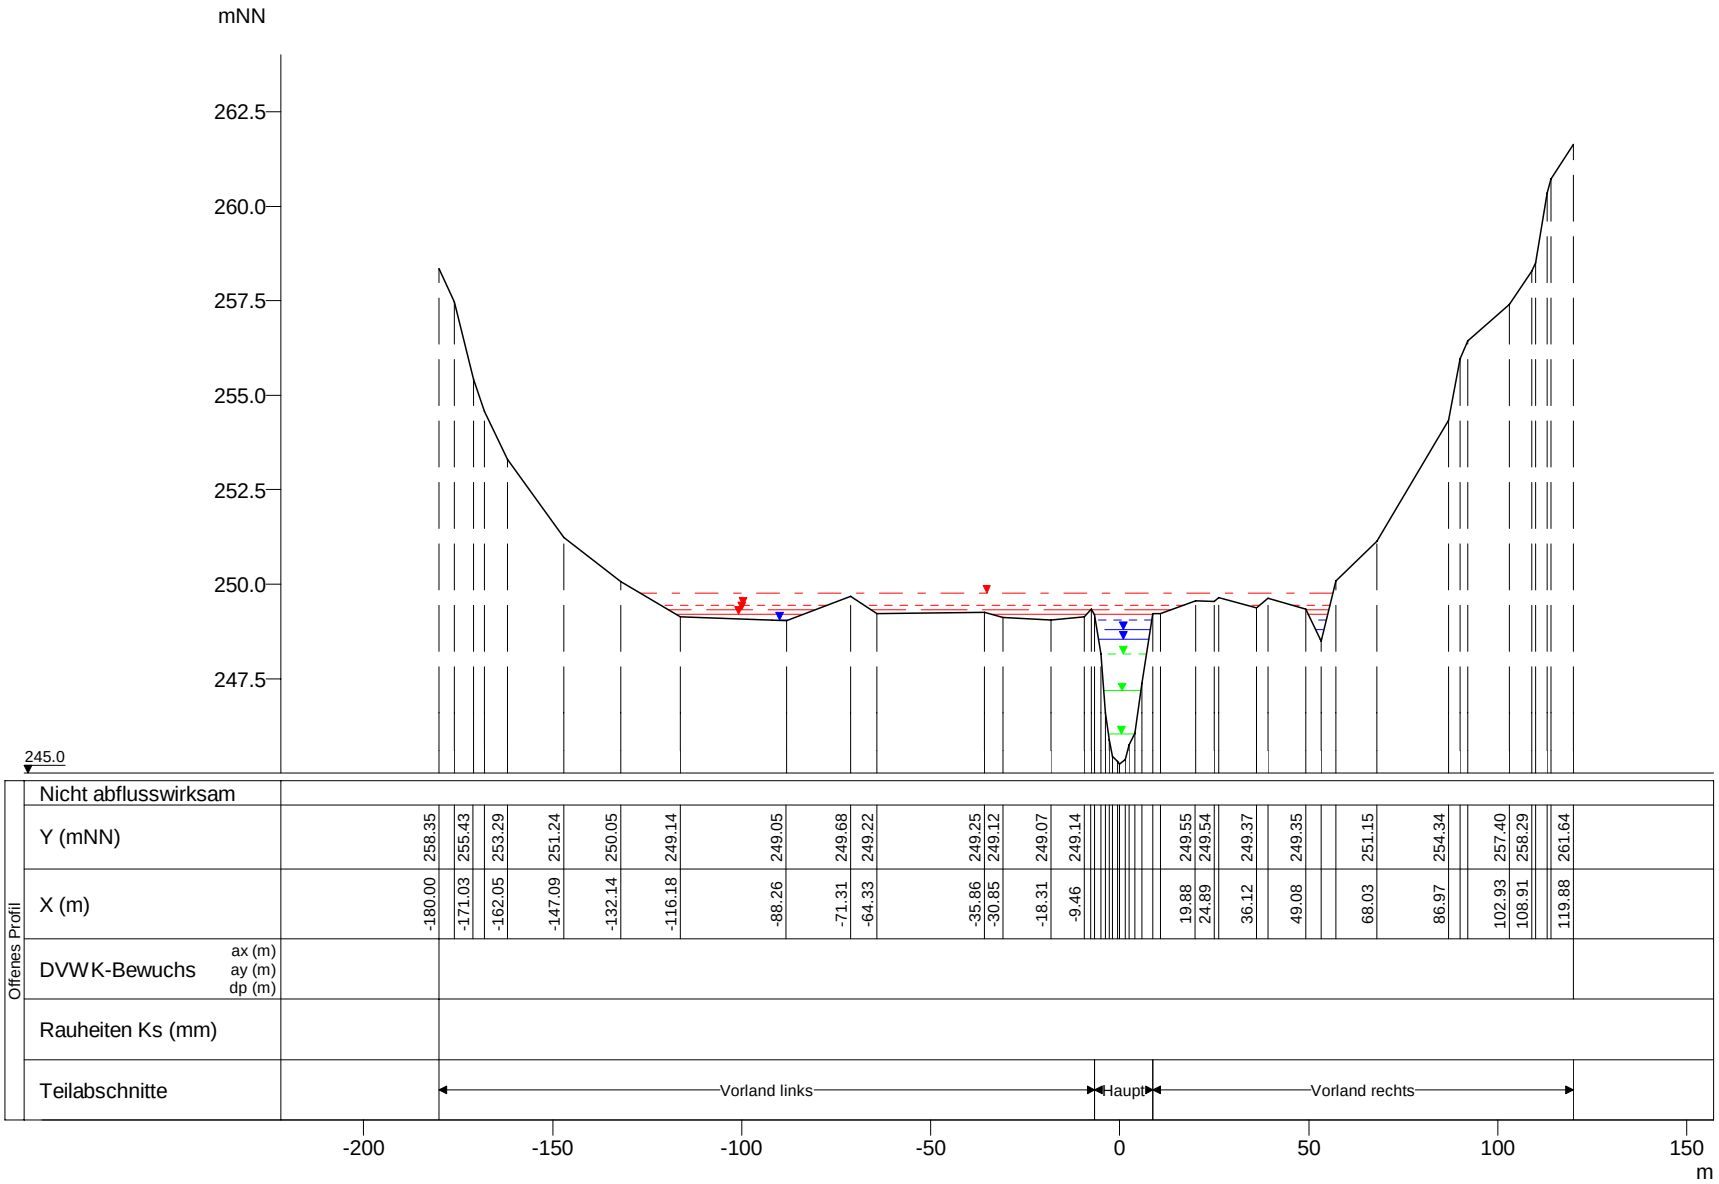

WSP [mNN]	Q [m³/s]
HQextrem 249.76	126.11
HQ200 249.45	99.09
HQ100 249.32	90.08
HQ50 249.20	81.74
HQ25 249.06	73.09
HQ10 248.79	62.07
HQ5 248.54	53.42
MHQ 248.16	43.08
0,5*MHQ 247.18	21.54
0,1*MHQ 246.04	4.31

Eisch, Querprofile

Projekt: TIMIS flood / Dezember 2010

Profil-Nr.	156500
Modell-km	18.299
X-Maßstab	1 : 2000
Y-Maßstab	1 : 200
Gewässer-km AGE	18.299

Beauftragt durch

MINISTÈRE DE L'INTÉRIEUR ET À LA GRANDE RÉGION
Administration de la gestion de l'eau

Bearbeitet durch

Ernst Basler + Partner
Hydrotec
Ingenieurgesellschaft für Wasser und Umwelt mbH