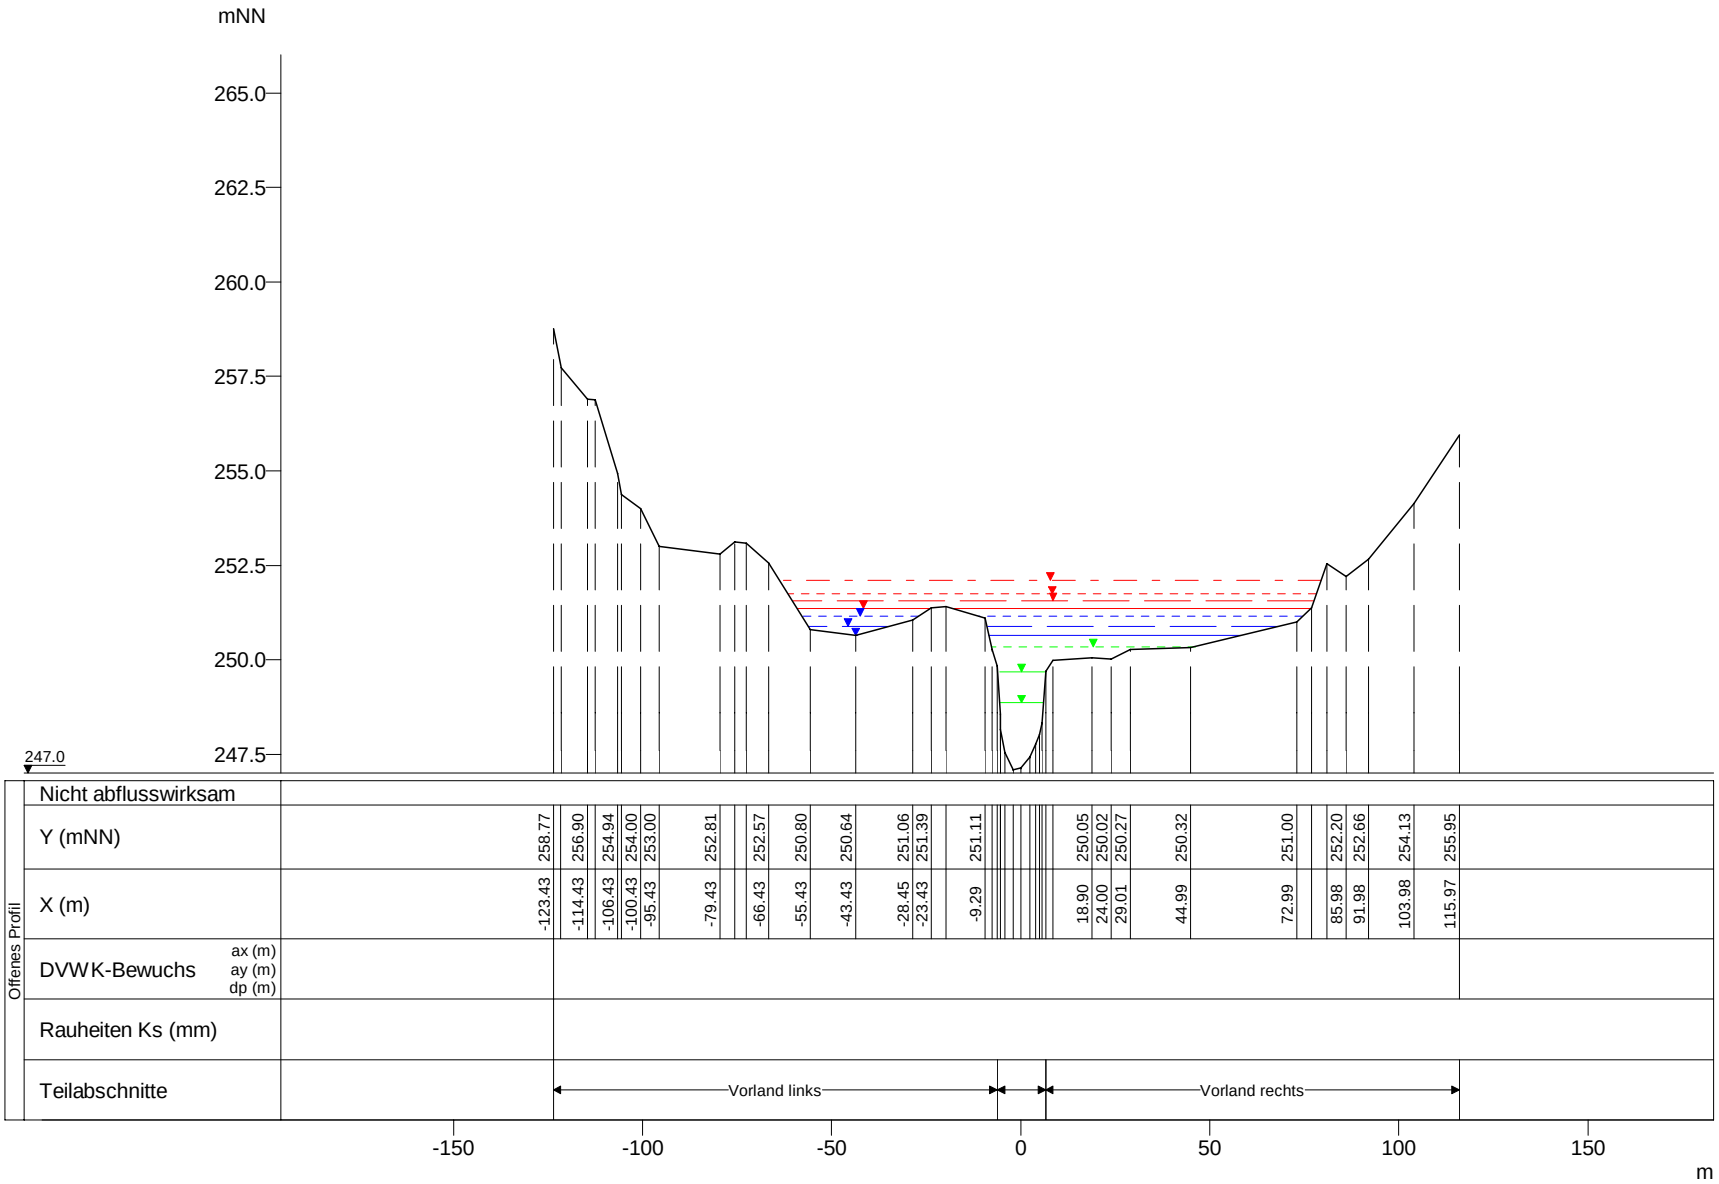

WSP [mNN]	Q [m³/s]
HQextrem 252.11	124.81
HQ200 251.74	98.06
HQ100 251.55	89.15
HQ50 251.36	80.90
HQ25 251.16	72.33
HQ10 250.88	61.42
HQ5 250.64	52.86
MHQ 250.35	42.63
0,5*MHQ 249.68	21.32
0,1*MHQ 248.85	4.26

Eisch, Querprofile

Projekt: TIMIS flood / Dezember 2010

Profil-Nr.	156540
Modell-km	18.665
X-Maßstab	1 : 2000
Y-Maßstab	1 : 200
Gewässer-km AGE	18.665

Beauftragt durch

MINISTÈRE DE L'INTÉRIEUR ET À LA GRANDE RÉGION
Administration de la gestion de l'eau

Bearbeitet durch

Ernst Basler + Partner
Hydrotec
Ingenieurgesellschaft für Wasser und Umwelt mbH