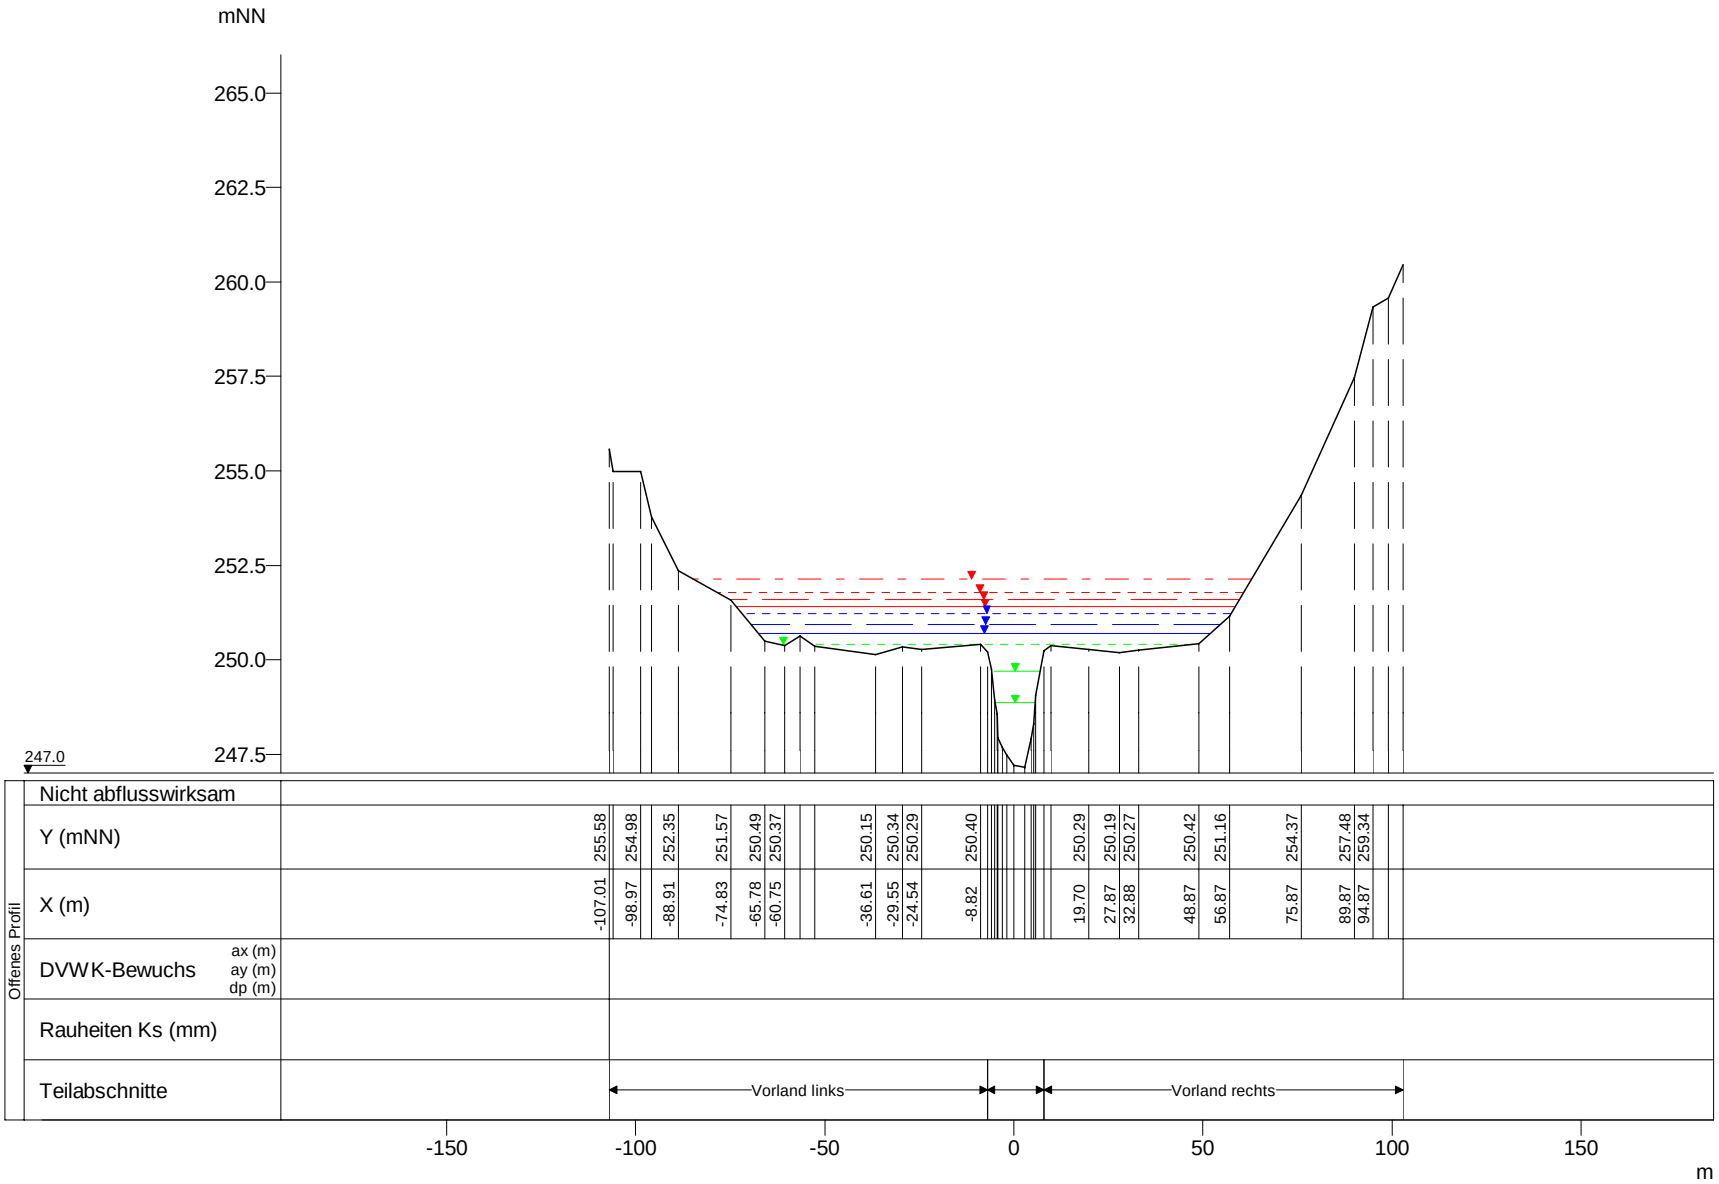

WSP [mNN]	Q [m³/s]
HQextrem 252.14	124.64
HQ200 251.77	97.93
HQ100 251.59	89.03
HQ50 251.40	80.79
HQ25 251.23	72.24
HQ10 250.94	61.34
HQ5 250.71	52.79
MHQ 250.40	42.58
0,5*MHQ 249.71	21.29
0,1*MHQ 248.85	4.26

Eisch, Querprofile

Projekt: TIMIS flood / Dezember 2010

Profil-Nr.	156550
Modell-km	18.807
X-Maßstab	1 : 2000
Y-Maßstab	1 : 200
Gewässer-km AGE	18.807

Beauftragt durch

MINISTÈRE DE L'INTÉRIEUR ET À LA GRANDE RÉGION
Administration de la gestion de l'eau

Bearbeitet durch

Ernst Basler + Partner
Hydrotec
Ingenieurgesellschaft für Wasser und Umwelt mbH