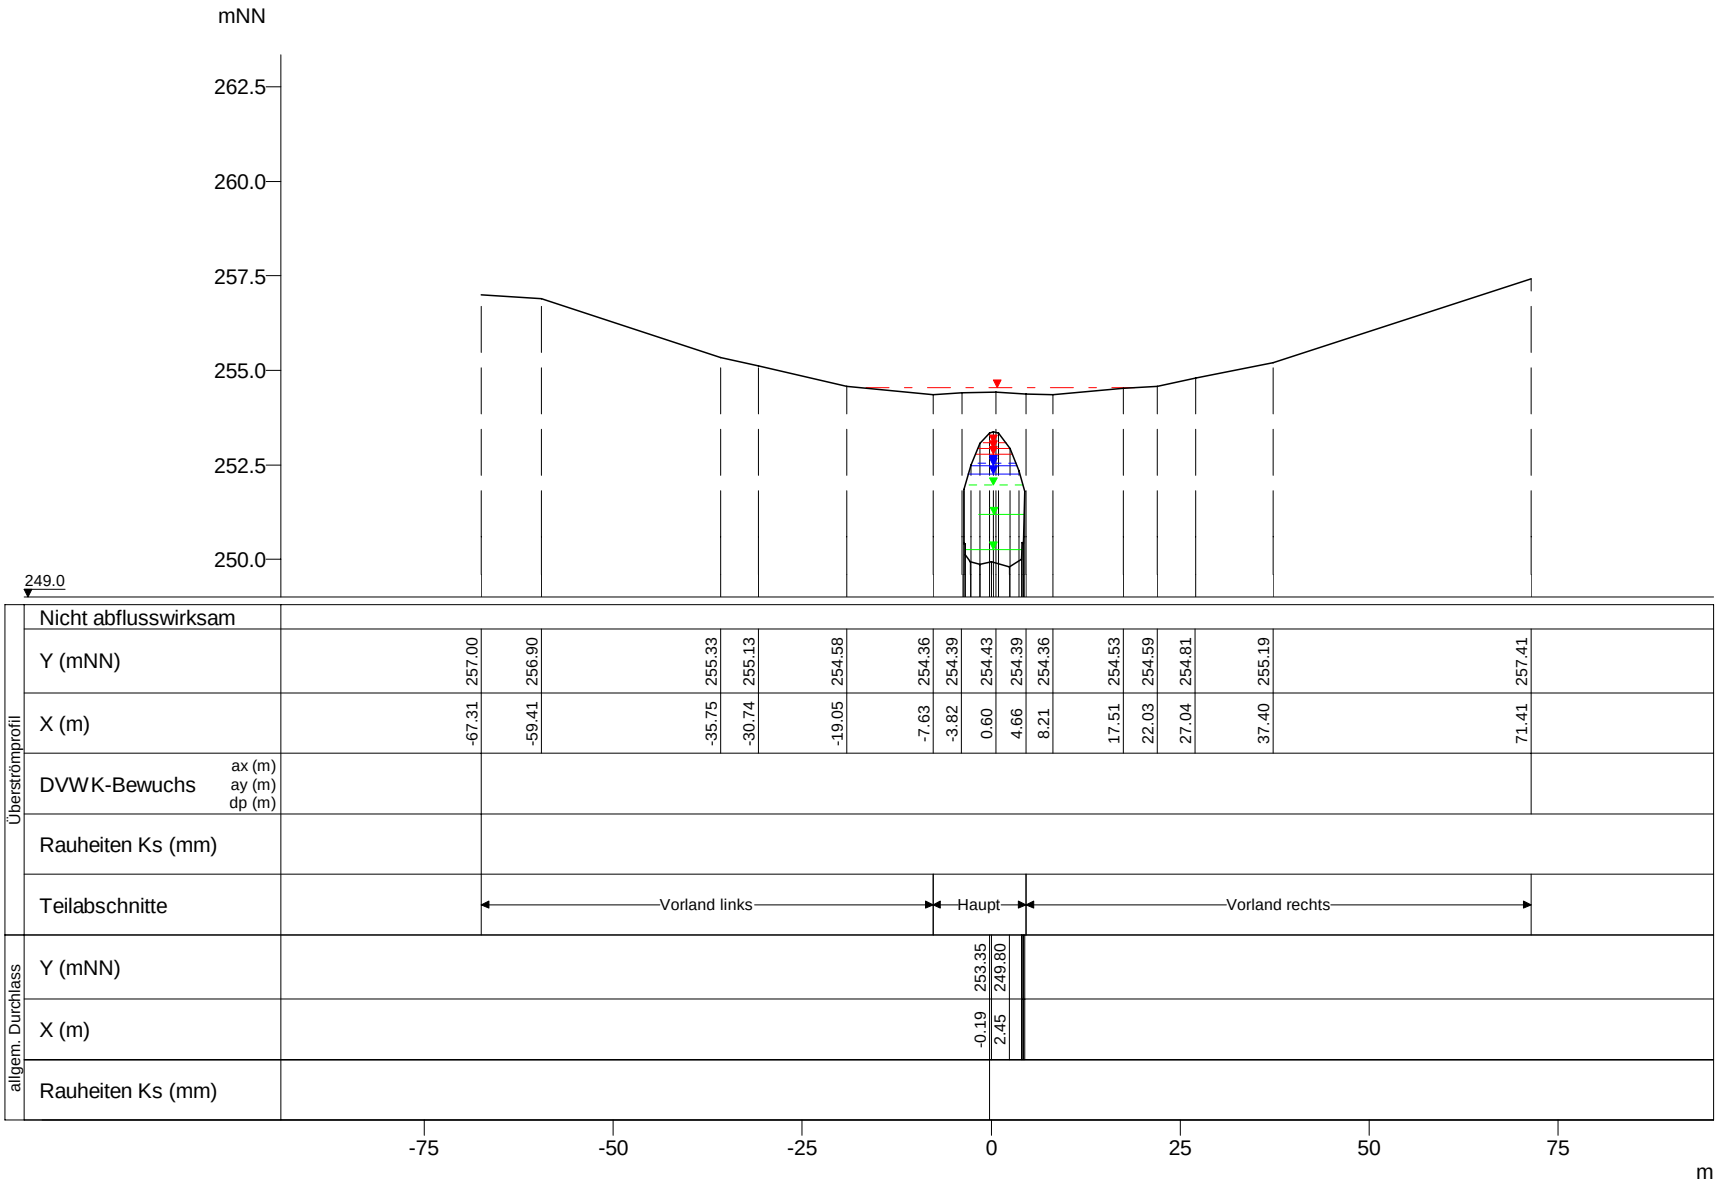

WSP [mNN]	Q [m³/s]
HQextrem 254.55	4.47
HQextrem 253.38	114.19
HQ200 253.08	93.24
HQ100 252.94	84.76
HQ50 252.79	76.91
HQ25 252.54	68.77
HQ10 252.49	58.40
HQ5 252.26	50.26
MHQ 251.96	40.53
0,5*MHQ 251.19	20.27
0,1*MHQ 250.26	4.05

Eisch, Querprofile

Projekt: TIMIS flood / Dezember 2010

Profil-Nr.	156625
Modell-km	19.903
X-Maßstab	1 : 1000
Y-Maßstab	1 : 200
Gewässer-km AGE	19.903

Beauftragt durch

MINISTÈRE DE L'INTÉRIEUR ET À LA GRANDE RÉGION
Administration de la gestion de l'eau

Bearbeitet durch

Ernst Basler + Partner
Hydrotec
Ingenieurgesellschaft für Wasser und Umwelt mbH