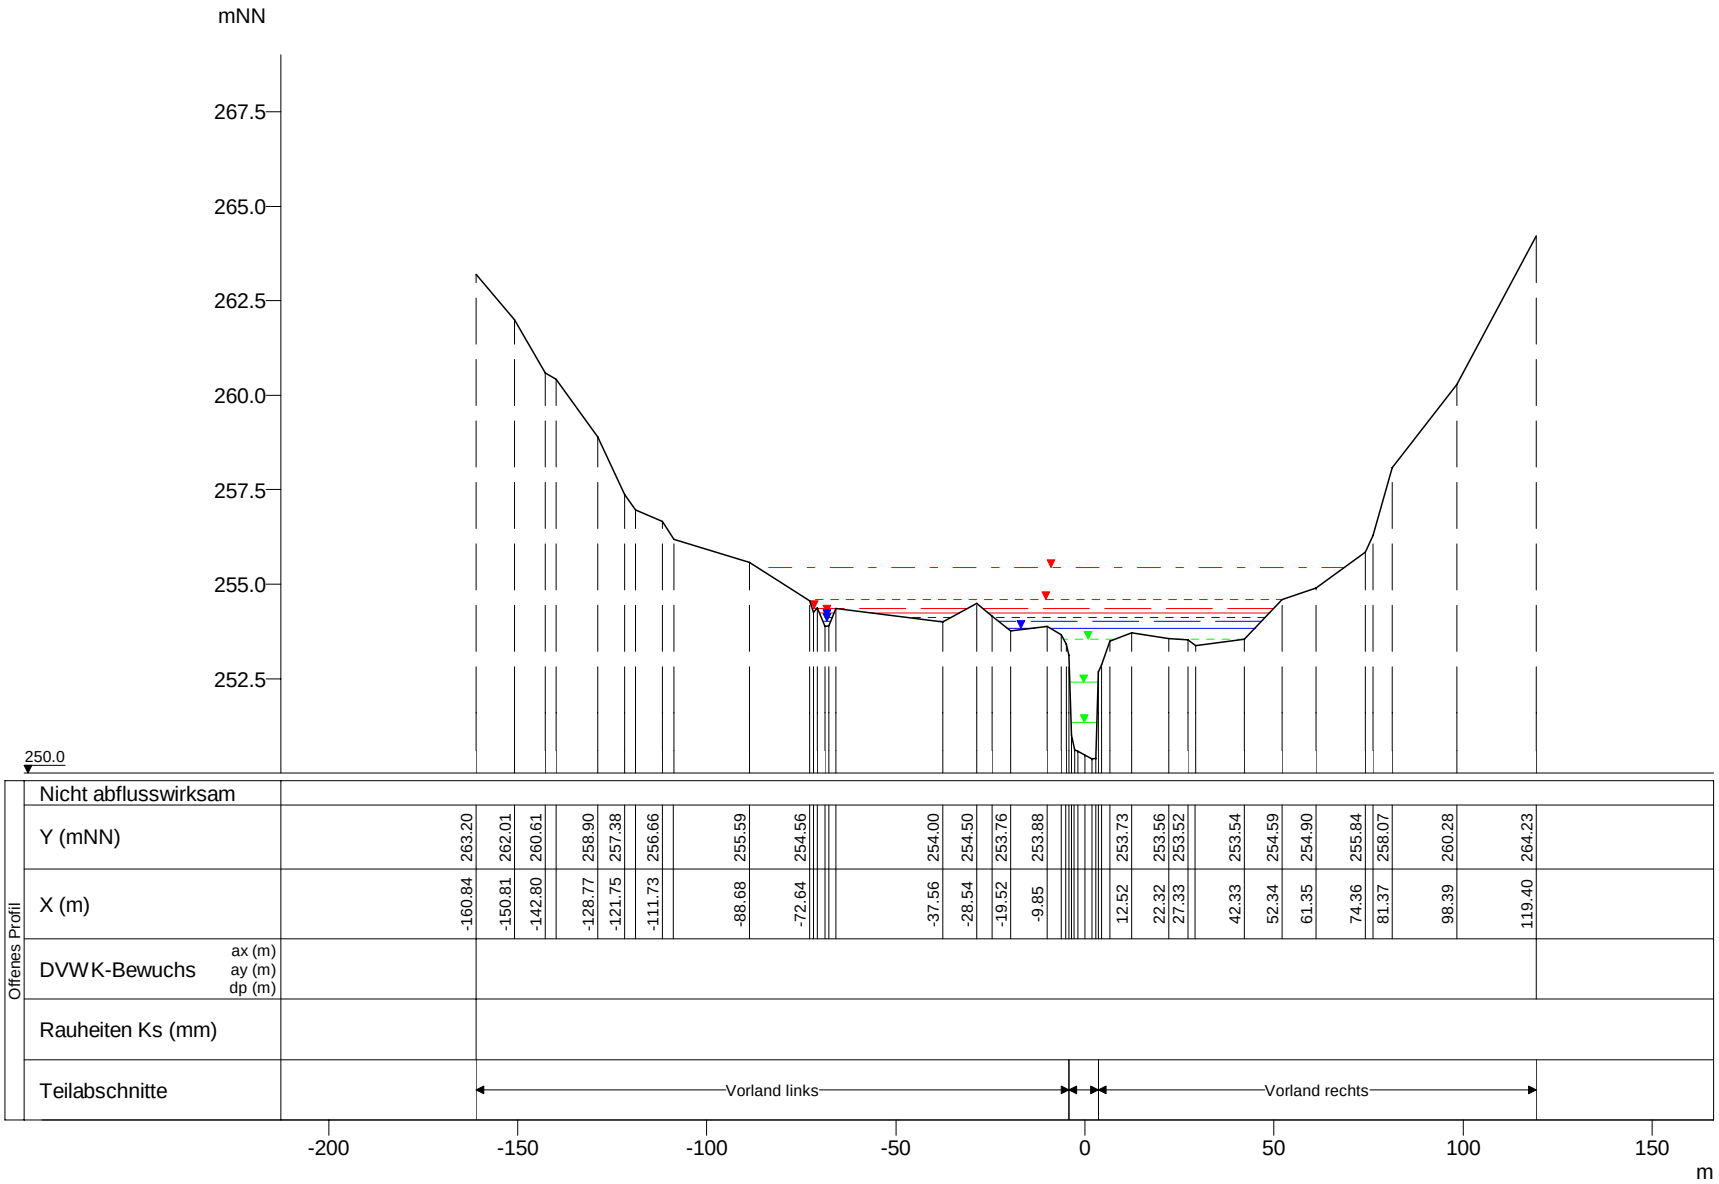

WSP [mNN]	Q [m³/s]
HQextrem 255.45	118.16
HQ200 254.60	92.84
HQ100 254.36	84.40
HQ50 254.25	76.59
HQ25 254.13	68.48
HQ10 254.01	58.15
HQ5 253.84	50.04
MHQ 253.55	40.36
0,5*MHQ 252.40	20.18
0,1*MHQ 251.34	4.04

Eisch, Querprofile

Projekt: TIMIS flood / Dezember 2010

Profil-Nr.	156720
Modell-km	20.859
X-Maßstab	1 : 2000
Y-Maßstab	1 : 200
Gewässer-km AGE	20.859

Beauftragt durch

MINISTÈRE DE L'INTÉRIEUR ET À LA GRANDE RÉGION
Administration de la gestion de l'eau

Bearbeitet durch

Ernst Basler + Partner
Hydrotec
Ingenieurgesellschaft für Wasser und Umwelt mbH