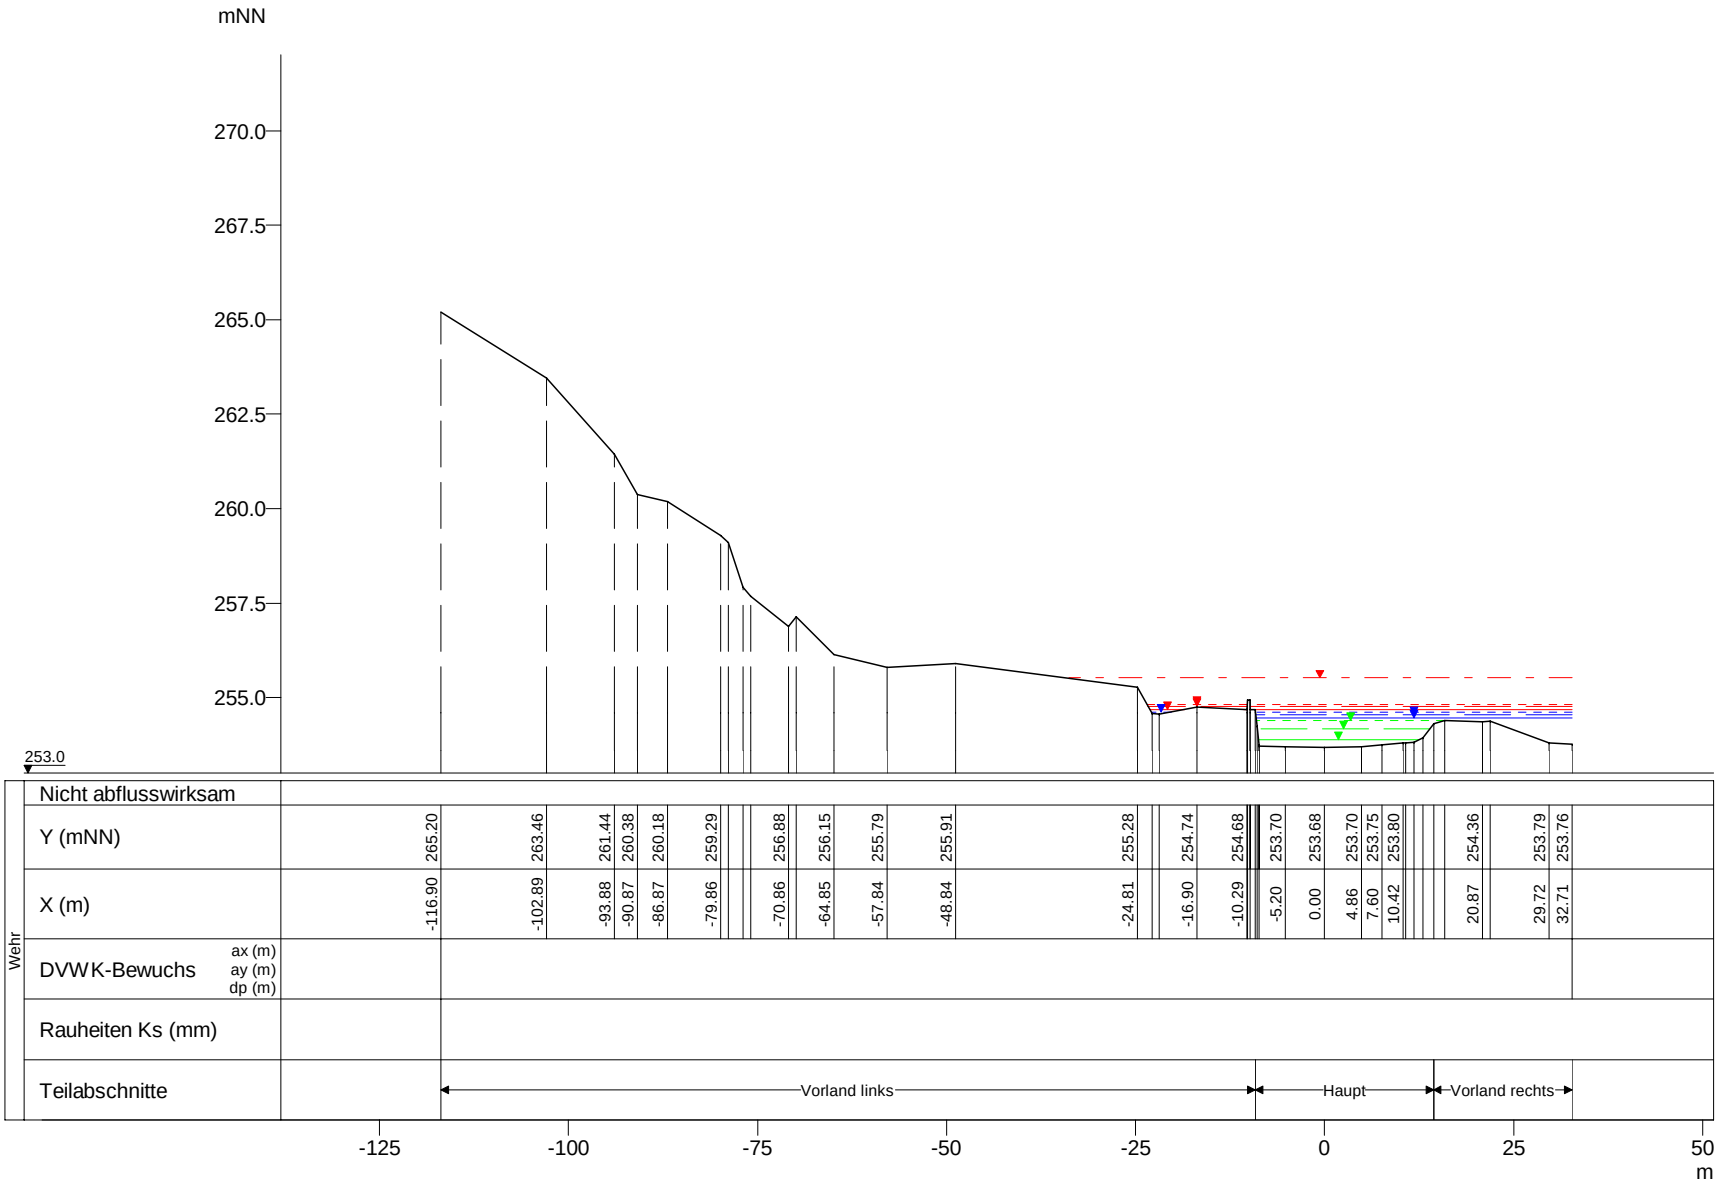

WSP [mNN]	Q [m³/s]
HQextrem 255.51	118.13
HQ200 254.83	92.82
HQ100 254.76	84.38
HQ50 254.68	76.57
HQ25 254.62	68.46
HQ10 254.53	58.14
HQ5 254.47	50.03
MHQ 254.40	40.35
0,5*MHQ 254.17	20.18
0,1*MHQ 253.88	4.04

Eisch, Querprofile

Projekt: TIMIS flood / Dezember 2010

Profil-Nr.	156745
Modell-km	21.080
X-Maßstab	1 : 1000
Y-Maßstab	1 : 200
Gewässer-km AGE	21.080

Beauftragt durch

MINISTÈRE DE L'INTÉRIEUR ET À LA GRANDE RÉGION
Administration de la gestion de l'eau

Bearbeitet durch

Ernst Basler + Partner
Hydrotec
Ingenieurgesellschaft für Wasser und Umwelt mbH