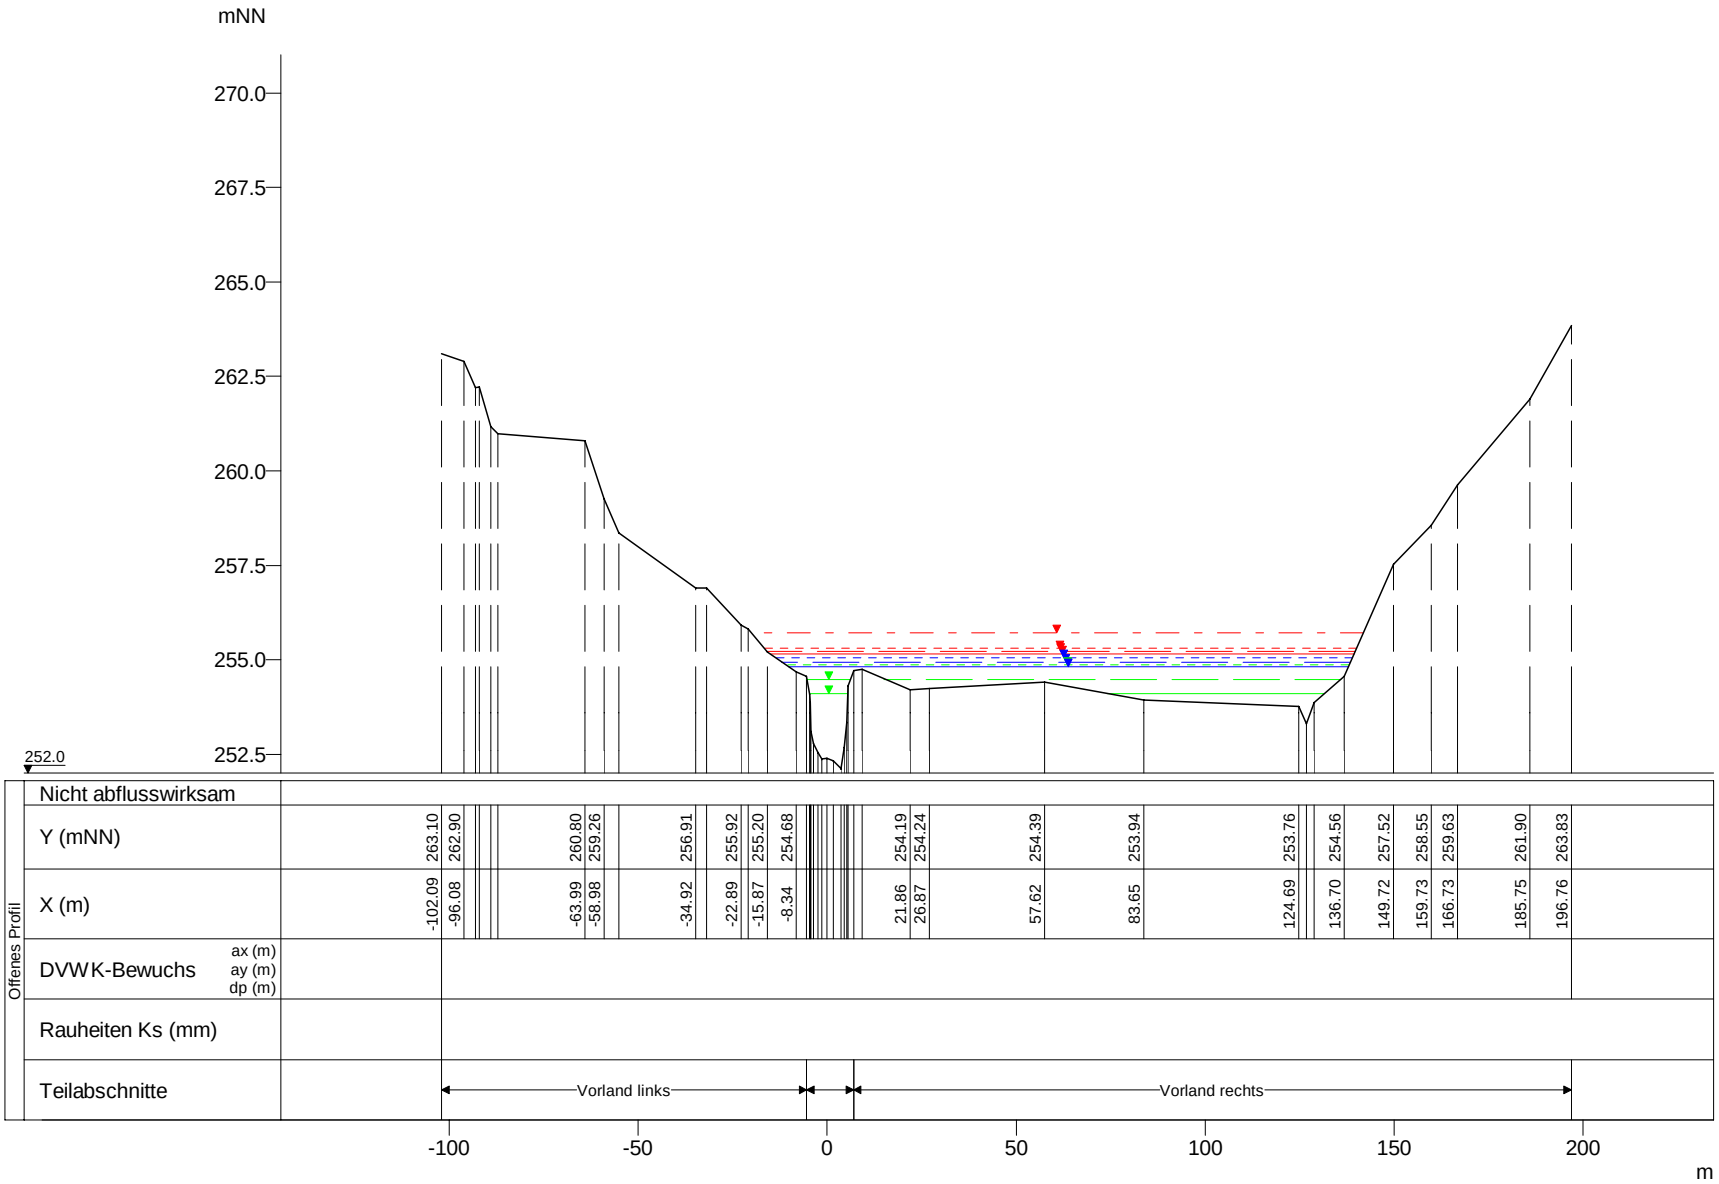

WSP [mNN]	Q [m³/s]
HQextrem 255.72	116.00
HQ200 255.29	91.15
HQ100 255.21	82.86
HQ50 255.15	75.19
HQ25 255.05	67.23
HQ10 254.94	57.09
MHQ 254.85	39.62
HQ5 254.81	49.13
0,5*MHQ 254.49	19.81
0,1*MHQ 254.10	3.96

Eisch, Querprofile

Projekt: TIMIS flood / Dezember 2010

Profil-Nr.	156760
Modell-km	21.190
X-Maßstab	1 : 2000
Y-Maßstab	1 : 200
Gewässer-km AGE	21.190

Beauftragt durch

MINISTÈRE DE L'INTÉRIEUR ET À LA GRANDE RÉGION
Administration de la gestion de l'eau

Bearbeitet durch

Ernst Basler + Partner
Hydrotec
Ingenieurgesellschaft für Wasser und Umwelt mbH