


mNN

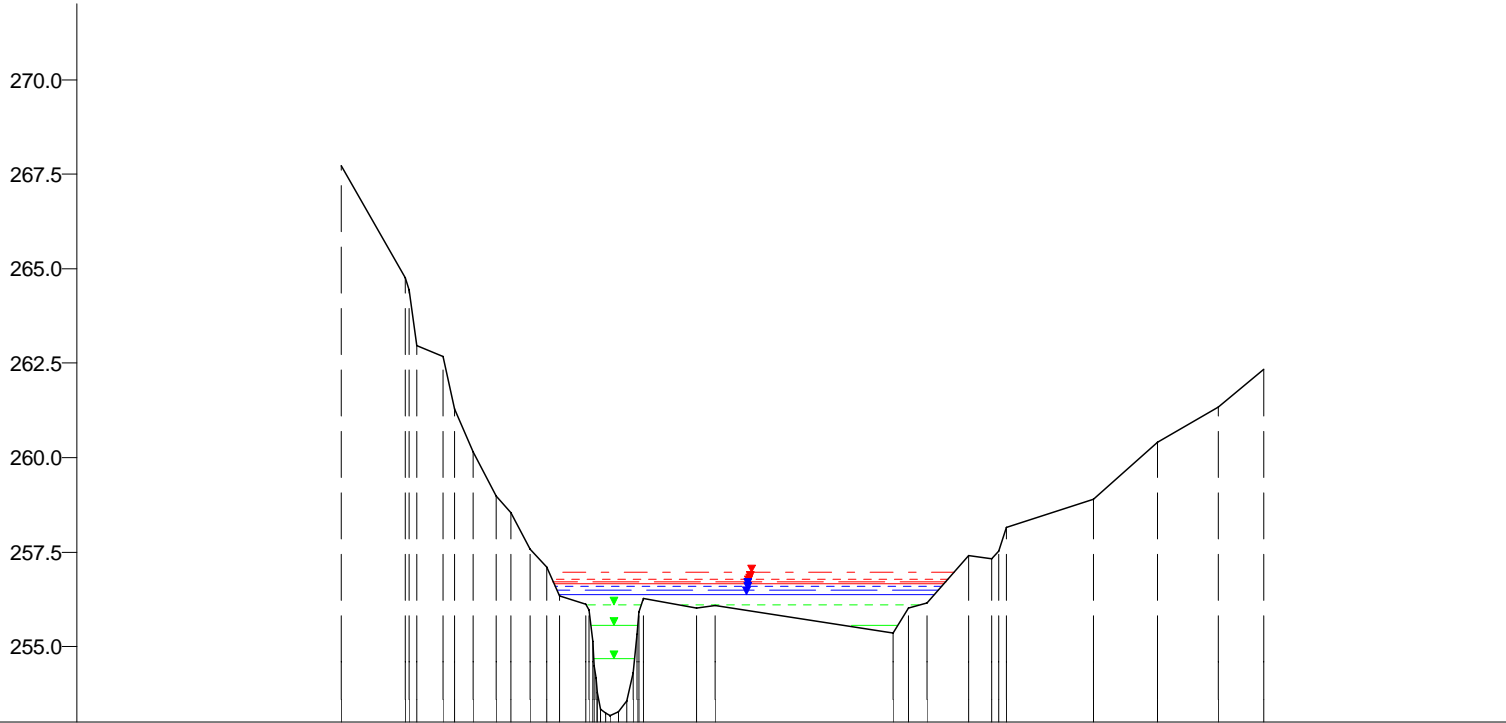

253.0

Nicht abflusswirksam	
Y (mNN)	-71.23 267.72 -54.23 264.76 -44.23 262.69 -36.23 260.16 -30.23 258.98 -21.23 257.59 -6.47 256.11 22.74 256.02 27.75 256.07 74.74 255.35 83.74 256.15 94.74 257.40 100.74 257.32 127.74 258.90 144.74 260.41 160.74 261.34 172.74 262.35
X (m)	
DVWK-Bewuchs	ax (m) ay (m) dp (m)
Rauheiten Ks (mm)	
Teilabschnitte	← Vorland links Vorland rechts →

Eisch, Querprofile

Projekt: TIMIS flood / Dezember 2010

Profil-Nr. 156810
 Modell-km 21.733
 X-Maßstab 1 : 2000
 Y-Maßstab 1 : 200
 Gewässer-km AGE 21.733



Beauftragt durch
 MINISTÈRE DE L'INTÉRIEUR
 ET À LA GRANDE RÉGION
 Administration de la gestion de l'eau

Bearbeitet durch
Ernst Basler + Partner
 Hydrotec
 Ingenieurgesellschaft für Wasser und Umwelt mbH