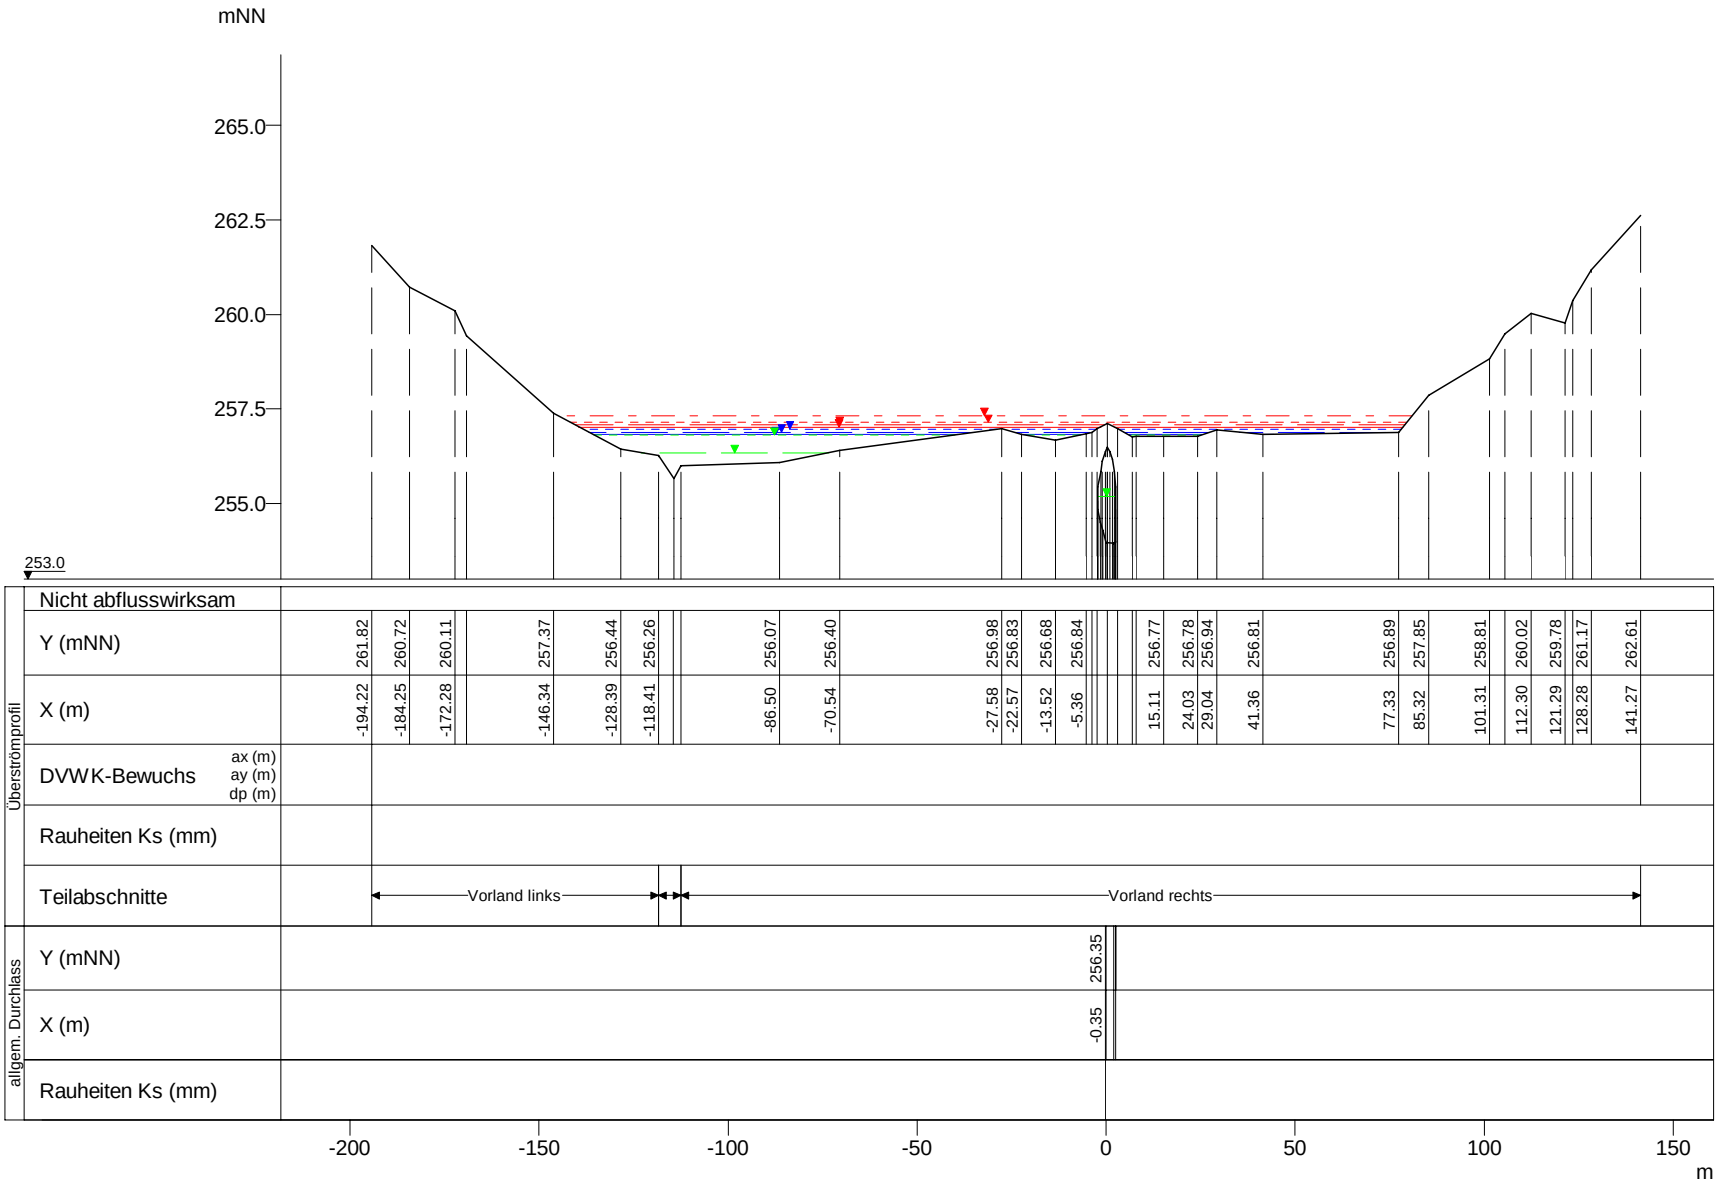

WSP [mNN]	Q [m³/s]
HQextrem 257.33	108.75
HQ200 257.14	83.42
HQ100 257.07	74.26
HQ50 257.02	66.70
HQ25 256.96	59.27
HQ10 256.88	47.37
HQ5 256.82	39.18
MHQ 256.81	31.04
HQ5 256.47	9.68
HQ10 256.47	9.40
MHQ 256.47	8.37
HQ100 256.47	8.14
HQ50 256.47	8.07
HQ25 256.47	7.59
HQ200 256.47	7.22
HQextrem 256.47	6.61
0,5*MHQ 256.47	1.03
0,5*MHQ 256.34	18.68
0,1*MHQ 255.17	3.94

Eisch, Querprofile

Projekt: TIMIS flood / Dezember 2010

Profil-Nr.	156835
Modell-km	22.059
X-Maßstab	1 : 2000
Y-Maßstab	1 : 200
Gewässer-km AGE	22.059

Beauftragt durch

MINISTÈRE DE L'INTÉRIEUR ET À LA GRANDE RÉGION
Administration de la gestion de l'eau

Bearbeitet durch

Ernst Basler + Partner
Hydrotec
Ingenieurgesellschaft für Wasser und Umwelt mbH