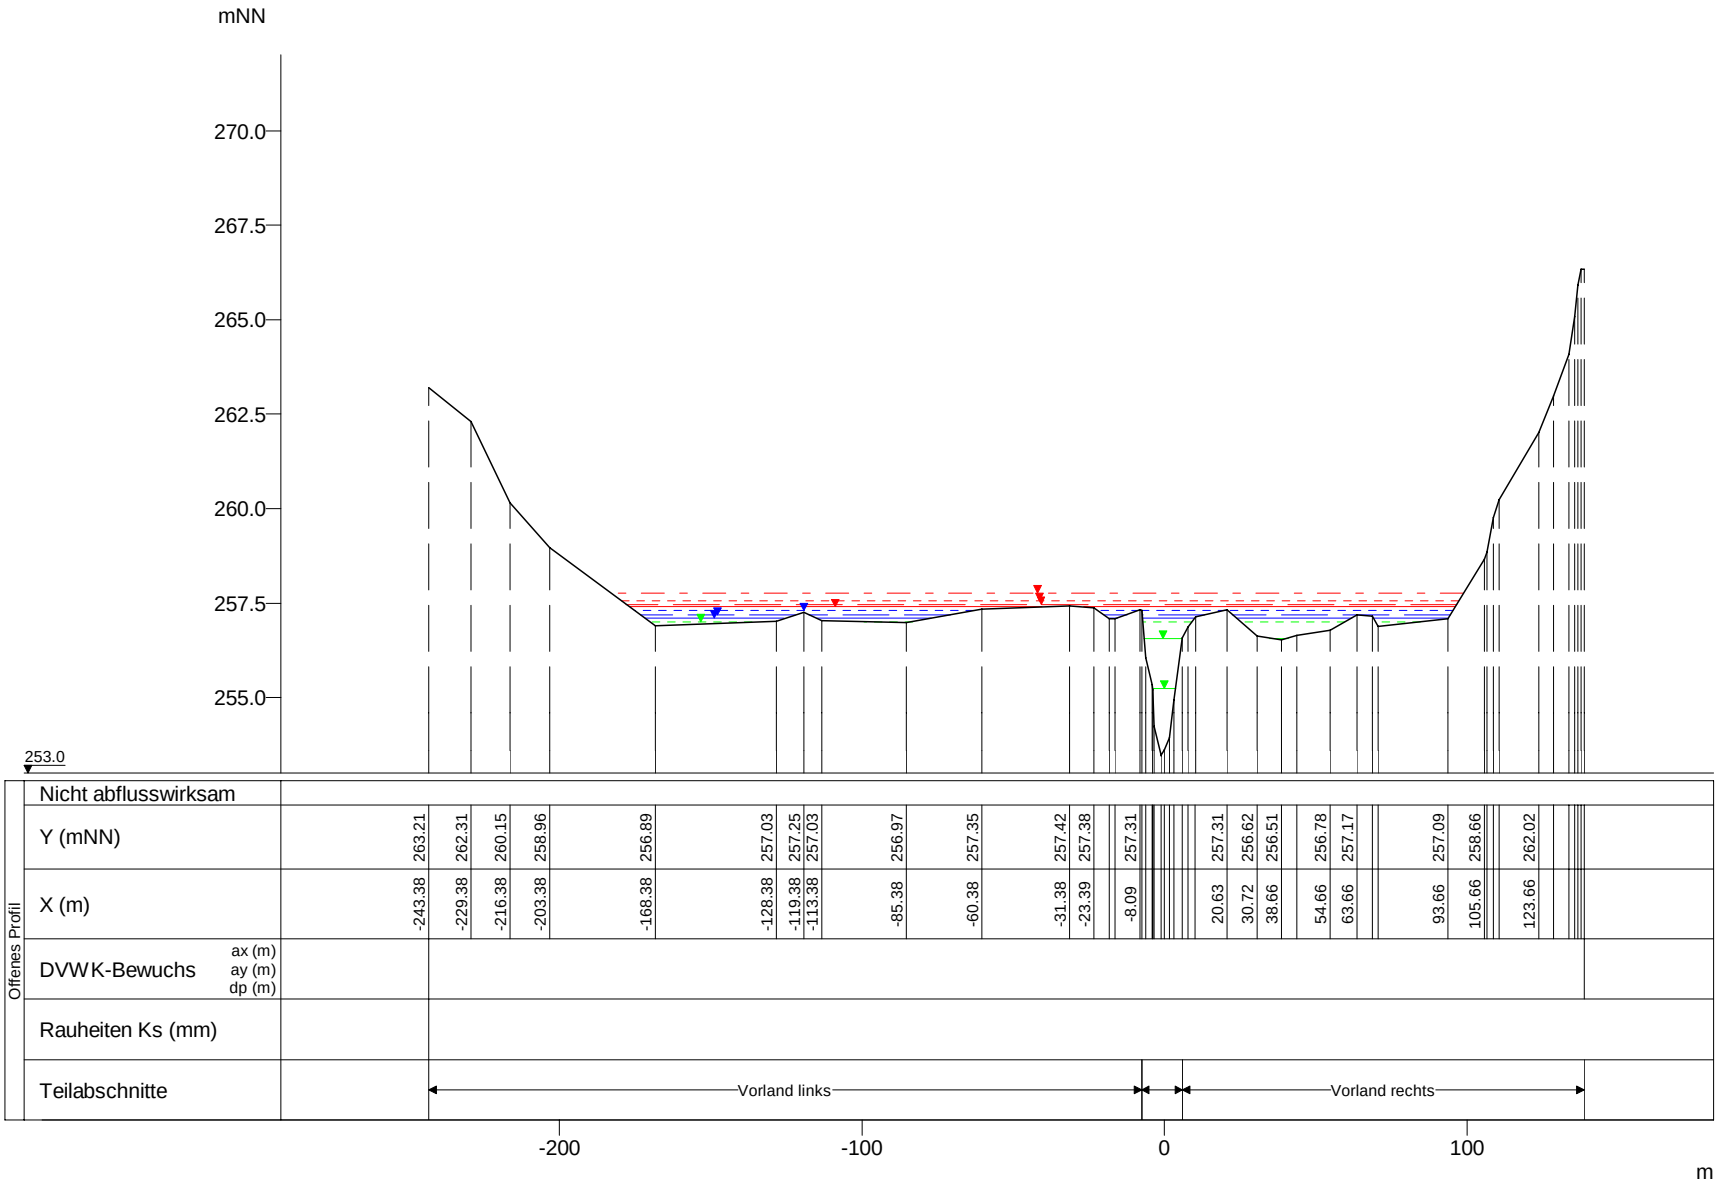

WSP [mNN]	Q [m³/s]
HQextrem 257.75	115.11
HQ200 257.55	90.44
HQ100 257.47	82.22
HQ50 257.40	74.61
HQ25 257.30	66.71
HQ10 257.19	56.65
HQ5 257.09	48.75
MHQ 257.00	39.32
0,5*MHQ 256.57	19.66
0,1*MHQ 255.24	3.93

Eisch, Querprofile

Projekt: TIMIS flood / Dezember 2010

Profil-Nr.	156860
Modell-km	22.414
X-Maßstab	1 : 2500
Y-Maßstab	1 : 200
Gewässer-km AGE	22.414

Beauftragt durch

MINISTÈRE DE L'INTÉRIEUR ET À LA GRANDE RÉGION
Administration de la gestion de l'eau

Bearbeitet durch

Ernst Basler + Partner
Hydrotec
Ingenieurgesellschaft für Wasser und Umwelt mbH