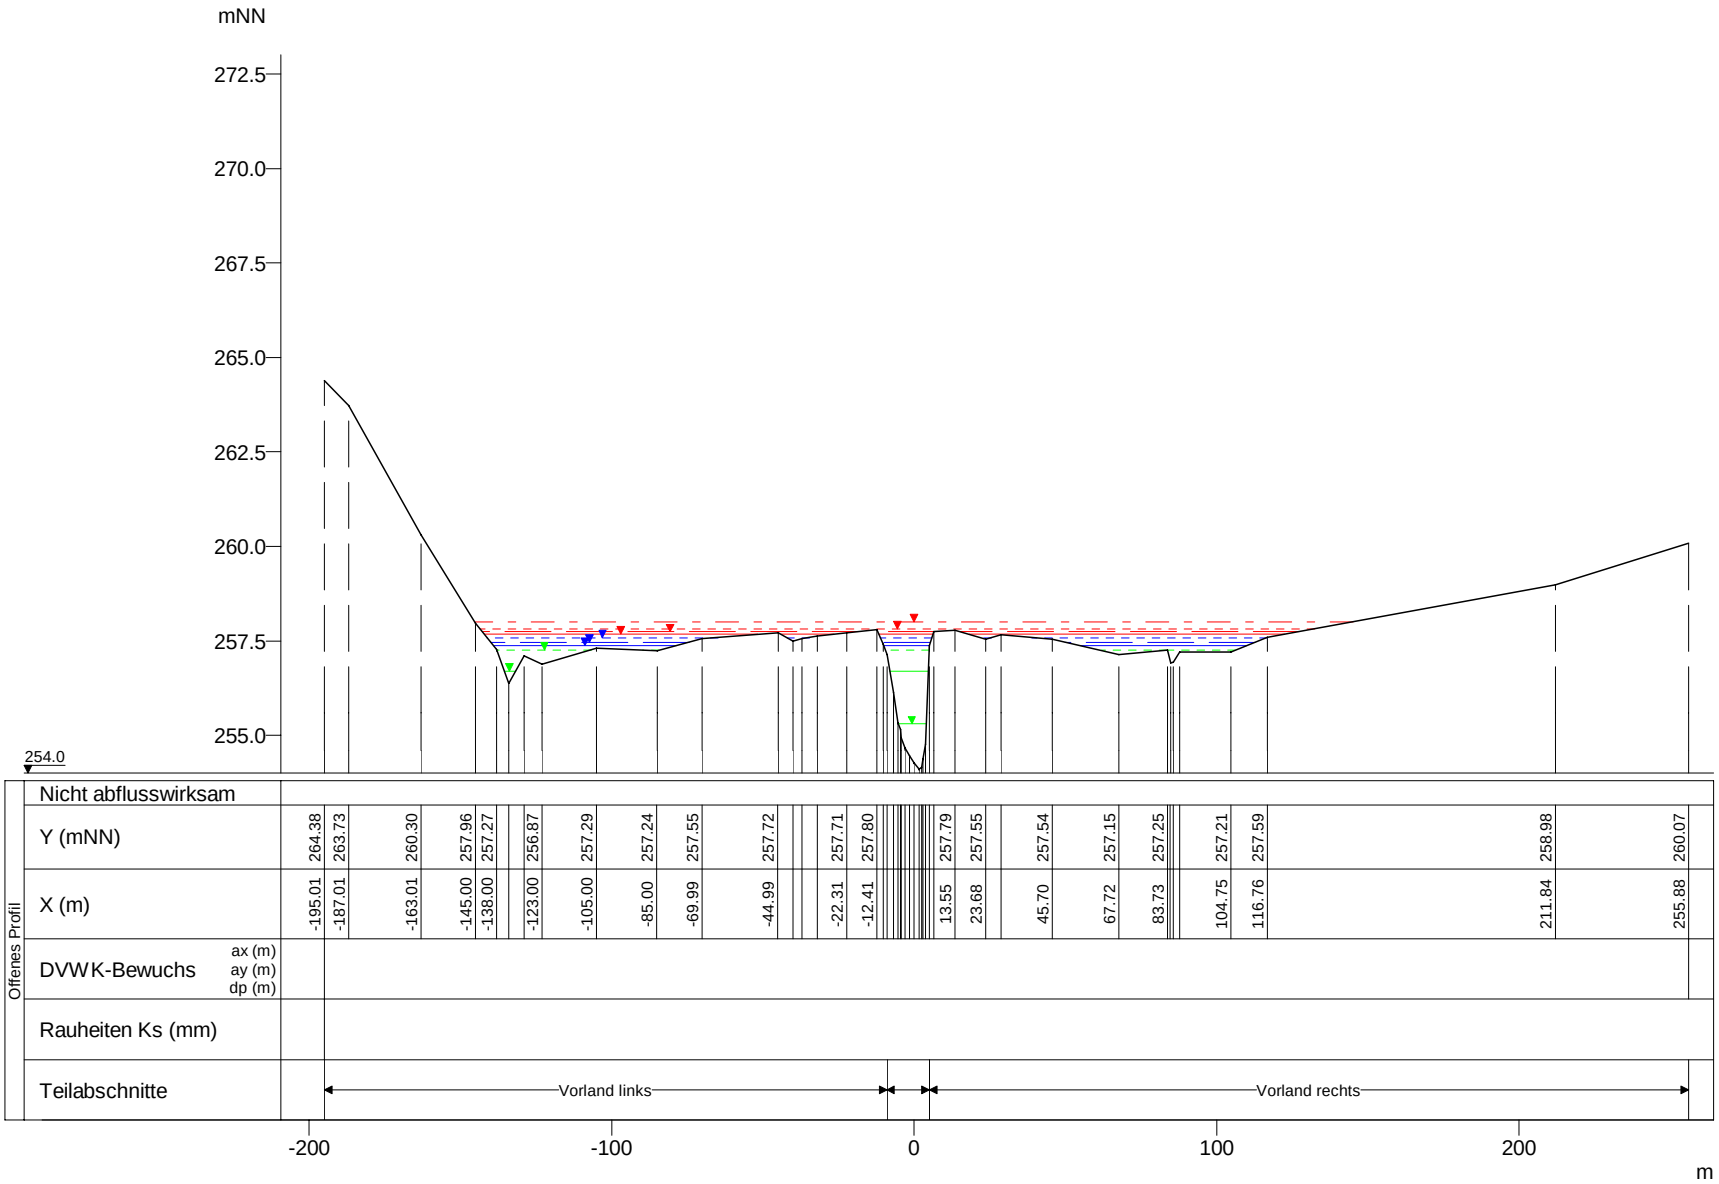

WSP [mNN]	Q [m³/s]
HQextrem 258.01	114.70
HQ200 257.82	90.12
HQ100 257.75	81.93
HQ50 257.68	74.34
HQ25 257.59	66.47
HQ10 257.47	56.45
HQ5 257.37	48.58
MHQ 257.25	39.18
0,5*MHQ 256.71	19.59
0,1*MHQ 255.29	3.92

Eisch, Querprofile

Projekt: TIMIS flood / Dezember 2010

Profil-Nr.	156890
Modell-km	22.838
X-Maßstab	1 : 2500
Y-Maßstab	1 : 200
Gewässer-km AGE	22.837

Beauftragt durch

MINISTÈRE DE L'INTÉRIEUR ET À LA GRANDE RÉGION
Administration de la gestion de l'eau

Bearbeitet durch

Ernst Basler + Partner
Hydrotec
Ingenieurgesellschaft für Wasser und Umwelt mbH