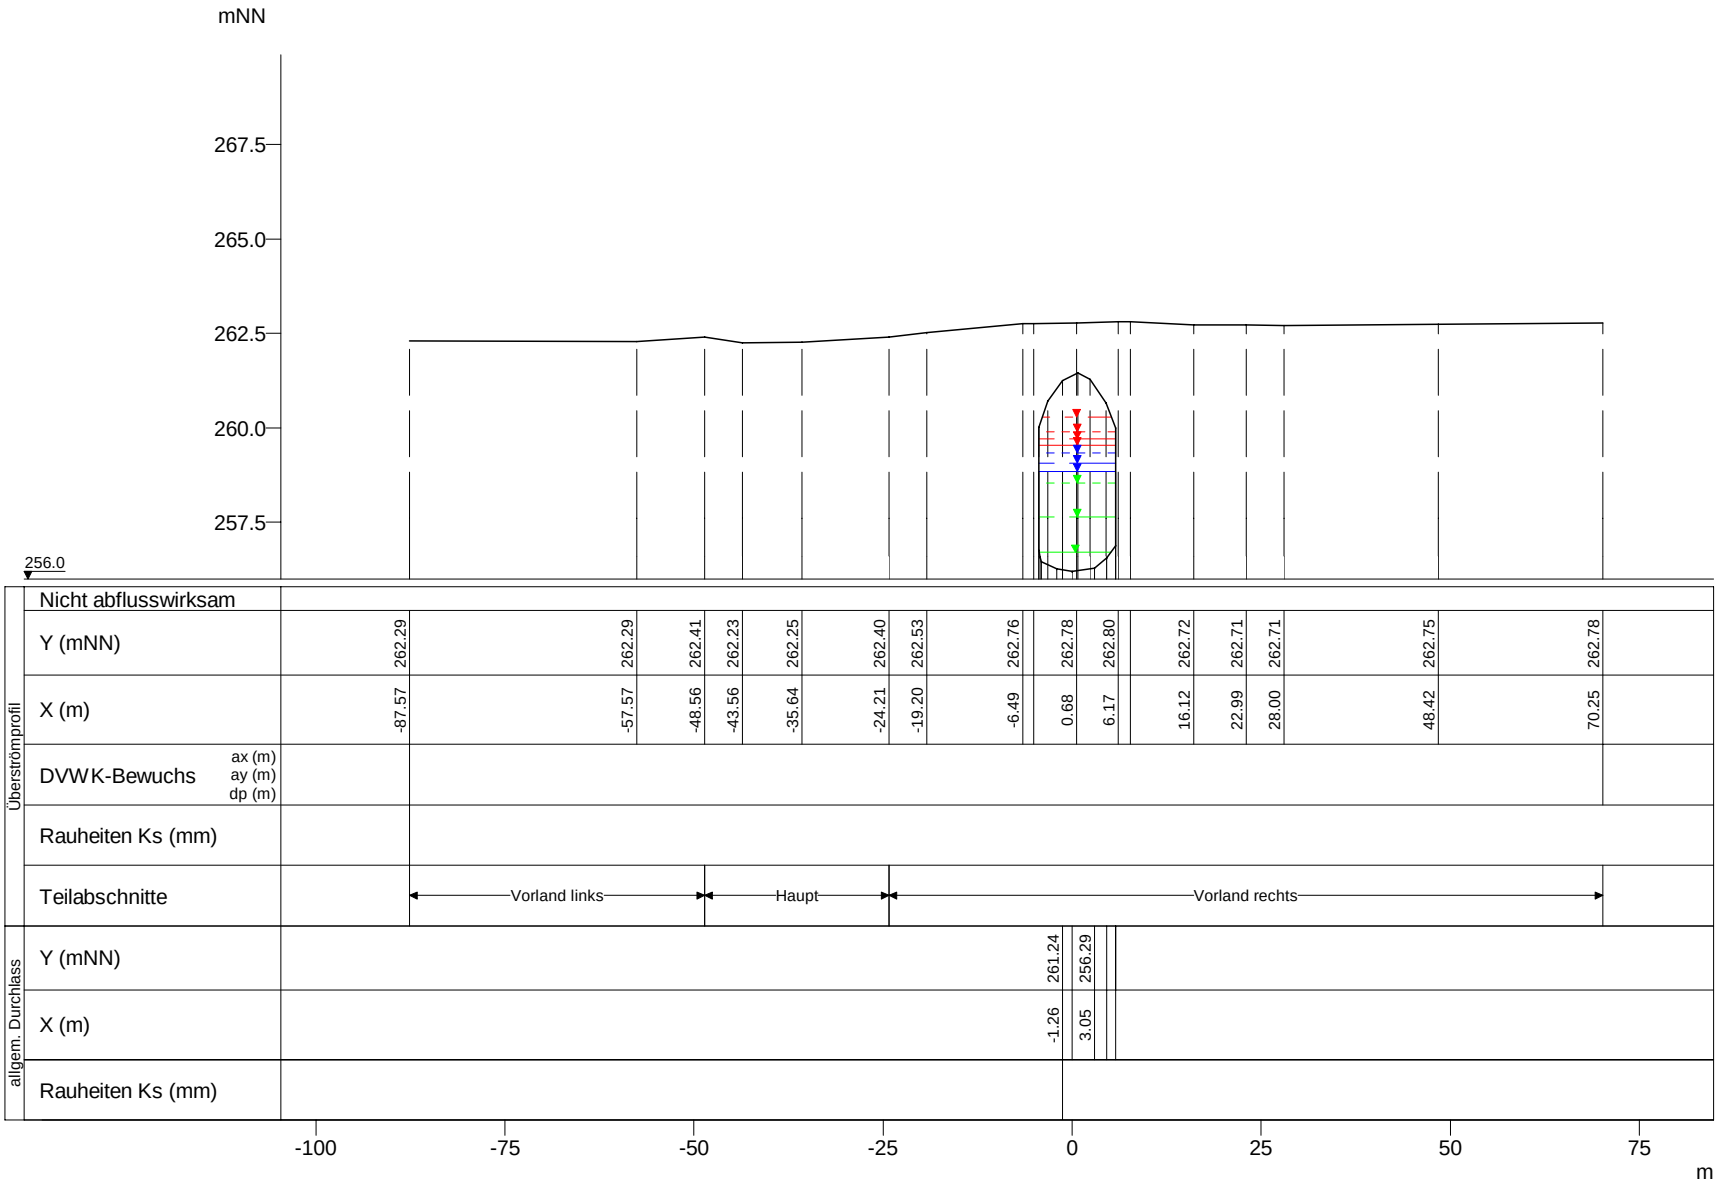

	WSP [mNN]	Q [m³/s]
HQextrem	260.27	113.29
HQ200	259.90	89.01
HQ100	259.70	80.92
HQ50	259.53	73.43
HQ25	259.34	65.65
HQ10	259.07	55.75
HQ5	258.83	47.98
MHQ	258.53	38.70
0,5*MHQ	257.65	19.35
0,1*MHQ	256.71	3.87

Eisch, Querprofile

Projekt: TIMIS flood / Dezember 2010

Profil-Nr.	157005
Modell-km	24.444
X-Maßstab	1 : 1000
Y-Maßstab	1 : 200
Gewässer-km AGE	24.444

Beauftragt durch

MINISTÈRE DE L'INTÉRIEUR ET À LA GRANDE RÉGION
Administration de la gestion de l'eau

Bearbeitet durch

Ernst Basler + Partner
Hydrotec
Ingenieurgesellschaft für Wasser und Umwelt mbH