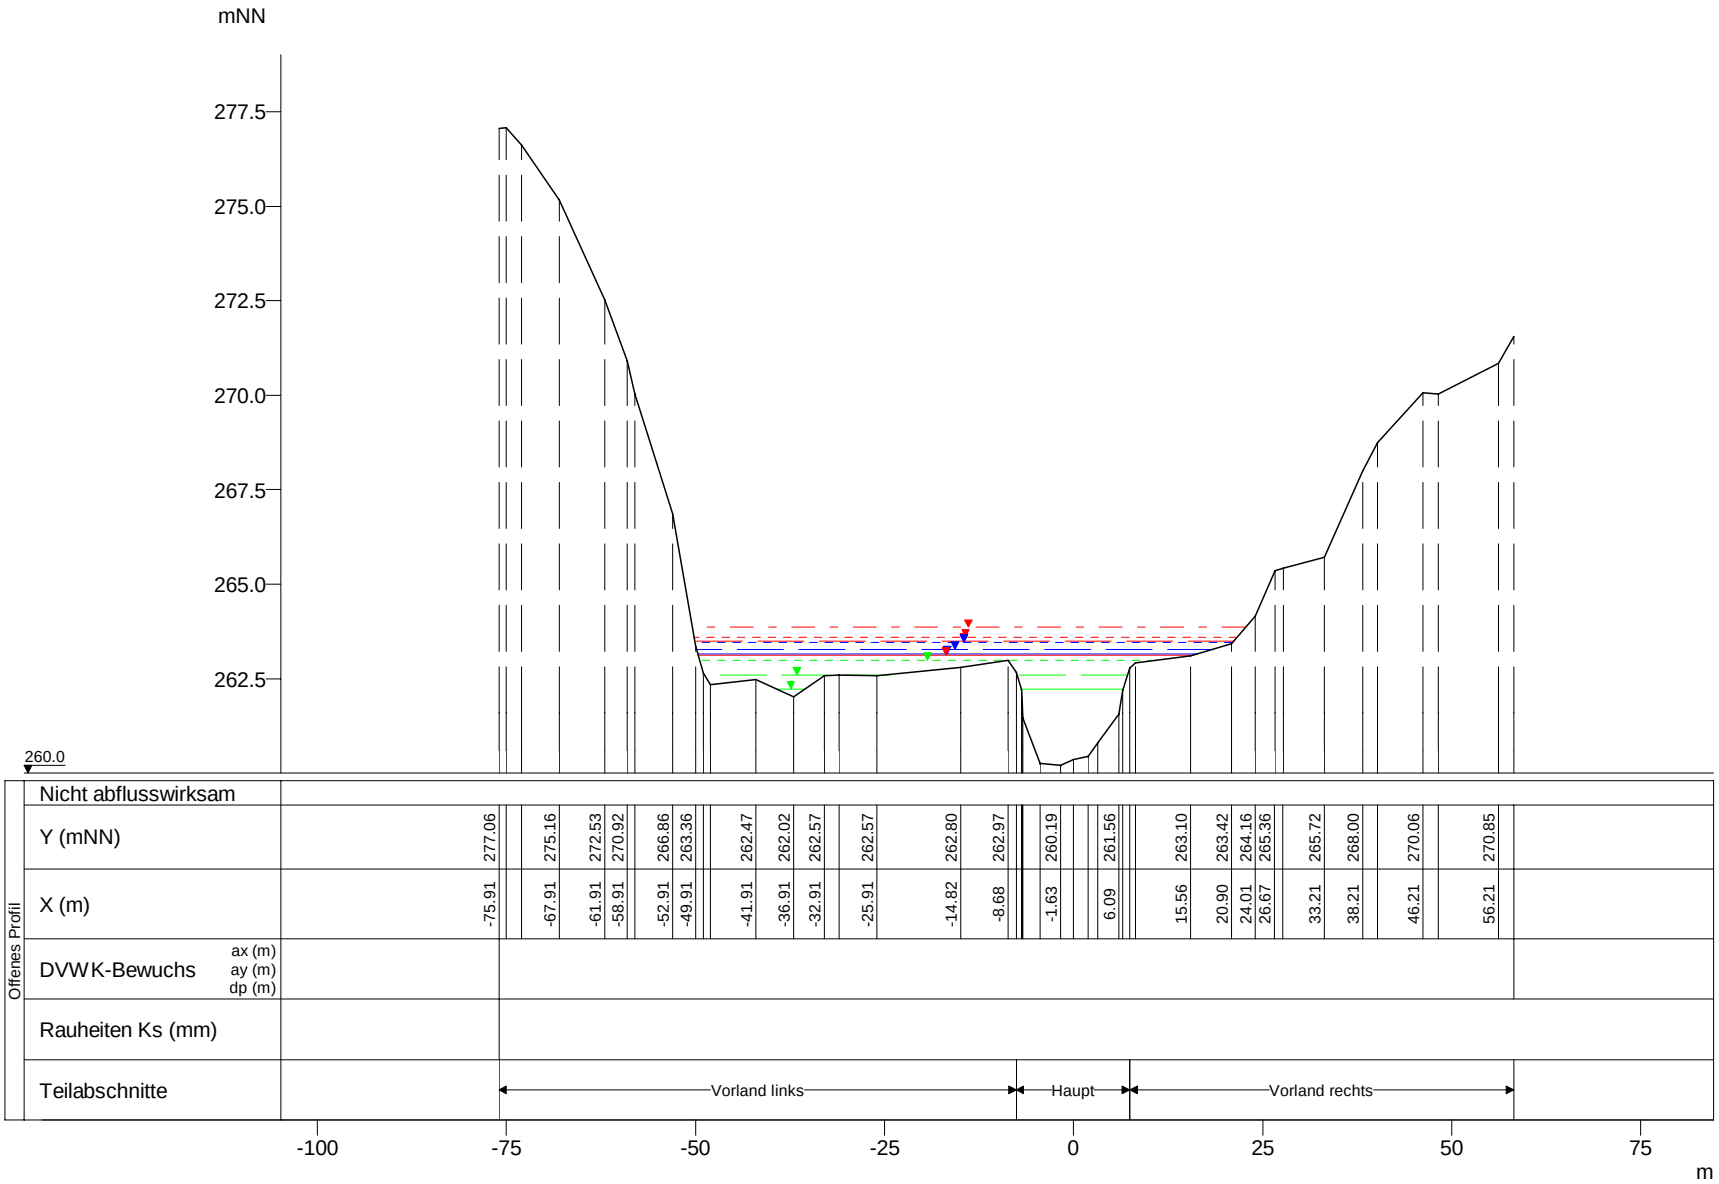

WSP [mNN]	Q [m³/s]
HQextrem 263.87	110.64
HQ200 263.60	86.93
HQ100 263.51	79.03
HQ25 263.45	64.12
HQ10 263.28	54.45
HQ5 263.16	46.86
HQ50 263.13	71.71
MHQ 262.98	37.79
0,5*MHQ 262.61	18.90
0,1*MHQ 262.22	3.78

Eisch, Querprofile

Projekt: TIMIS flood / Dezember 2010

Profil-Nr.	157100
Modell-km	25.500
X-Maßstab	1 : 1000
Y-Maßstab	1 : 200
Gewässer-km AGE	25.500

Beauftragt durch

MINISTÈRE DE L'INTÉRIEUR ET À LA GRANDE RÉGION
Administration de la gestion de l'eau

Bearbeitet durch

Ernst Basler + Partner
Hydrotec
Ingenieurgesellschaft für Wasser und Umwelt mbH