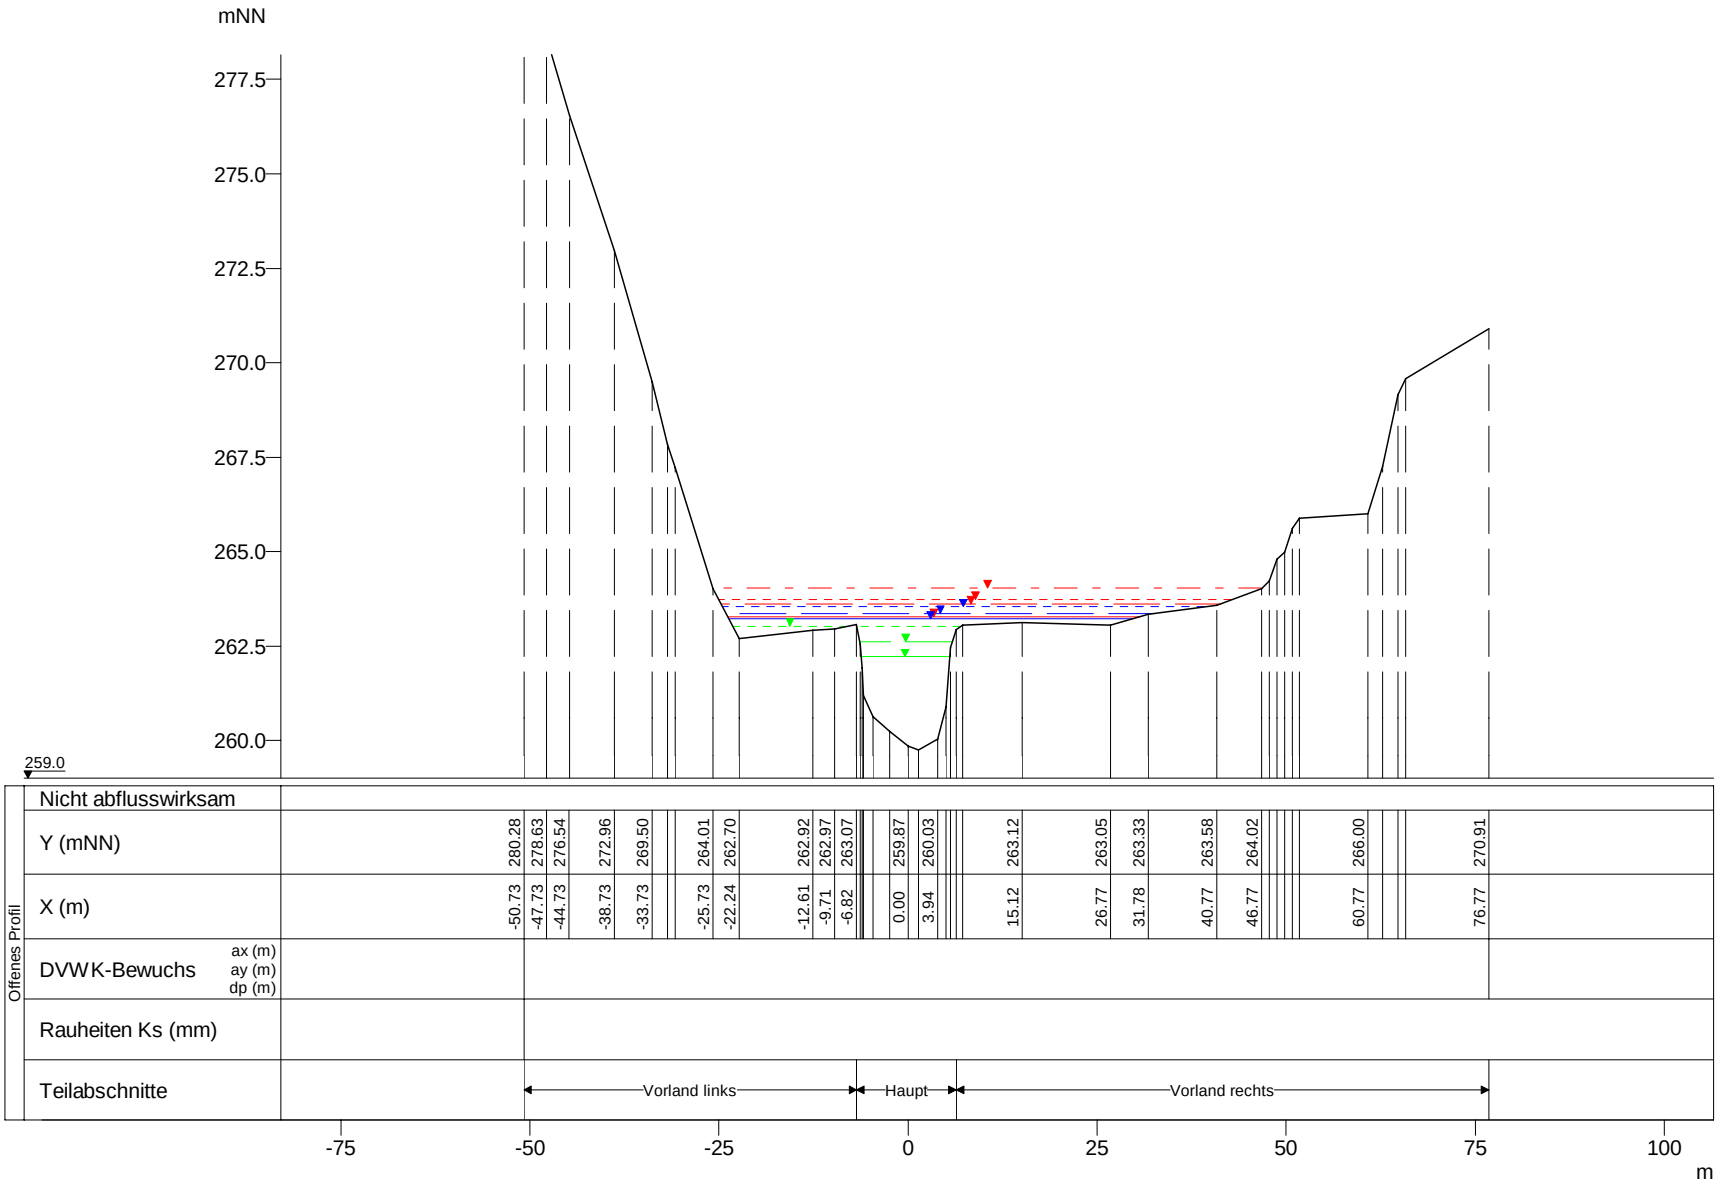

WSP [mNN]	Q [m³/s]
HQextrem 264.04	110.59
HQ200 263.73	86.89
HQ100 263.63	78.99
HQ25 263.54	64.09
HQ10 263.35	54.42
HQ50 263.27	71.68
HQ5 263.22	46.84
MHQ 263.03	37.78
0,5*MHQ 262.63	18.89
0,1*MHQ 262.22	3.78

Eisch, Querprofile

Projekt: TIMIS flood / Dezember 2010

Profil-Nr.	157110
Modell-km	25.648
X-Maßstab	1 : 1000
Y-Maßstab	1 : 200
Gewässer-km AGE	25.648

Beauftragt durch

MINISTÈRE DE L'INTÉRIEUR ET À LA GRANDE RÉGION
Administration de la gestion de l'eau

Bearbeitet durch

Ernst Basler + Partner
Hydrotec
Ingenieurgesellschaft für Wasser und Umwelt mbH