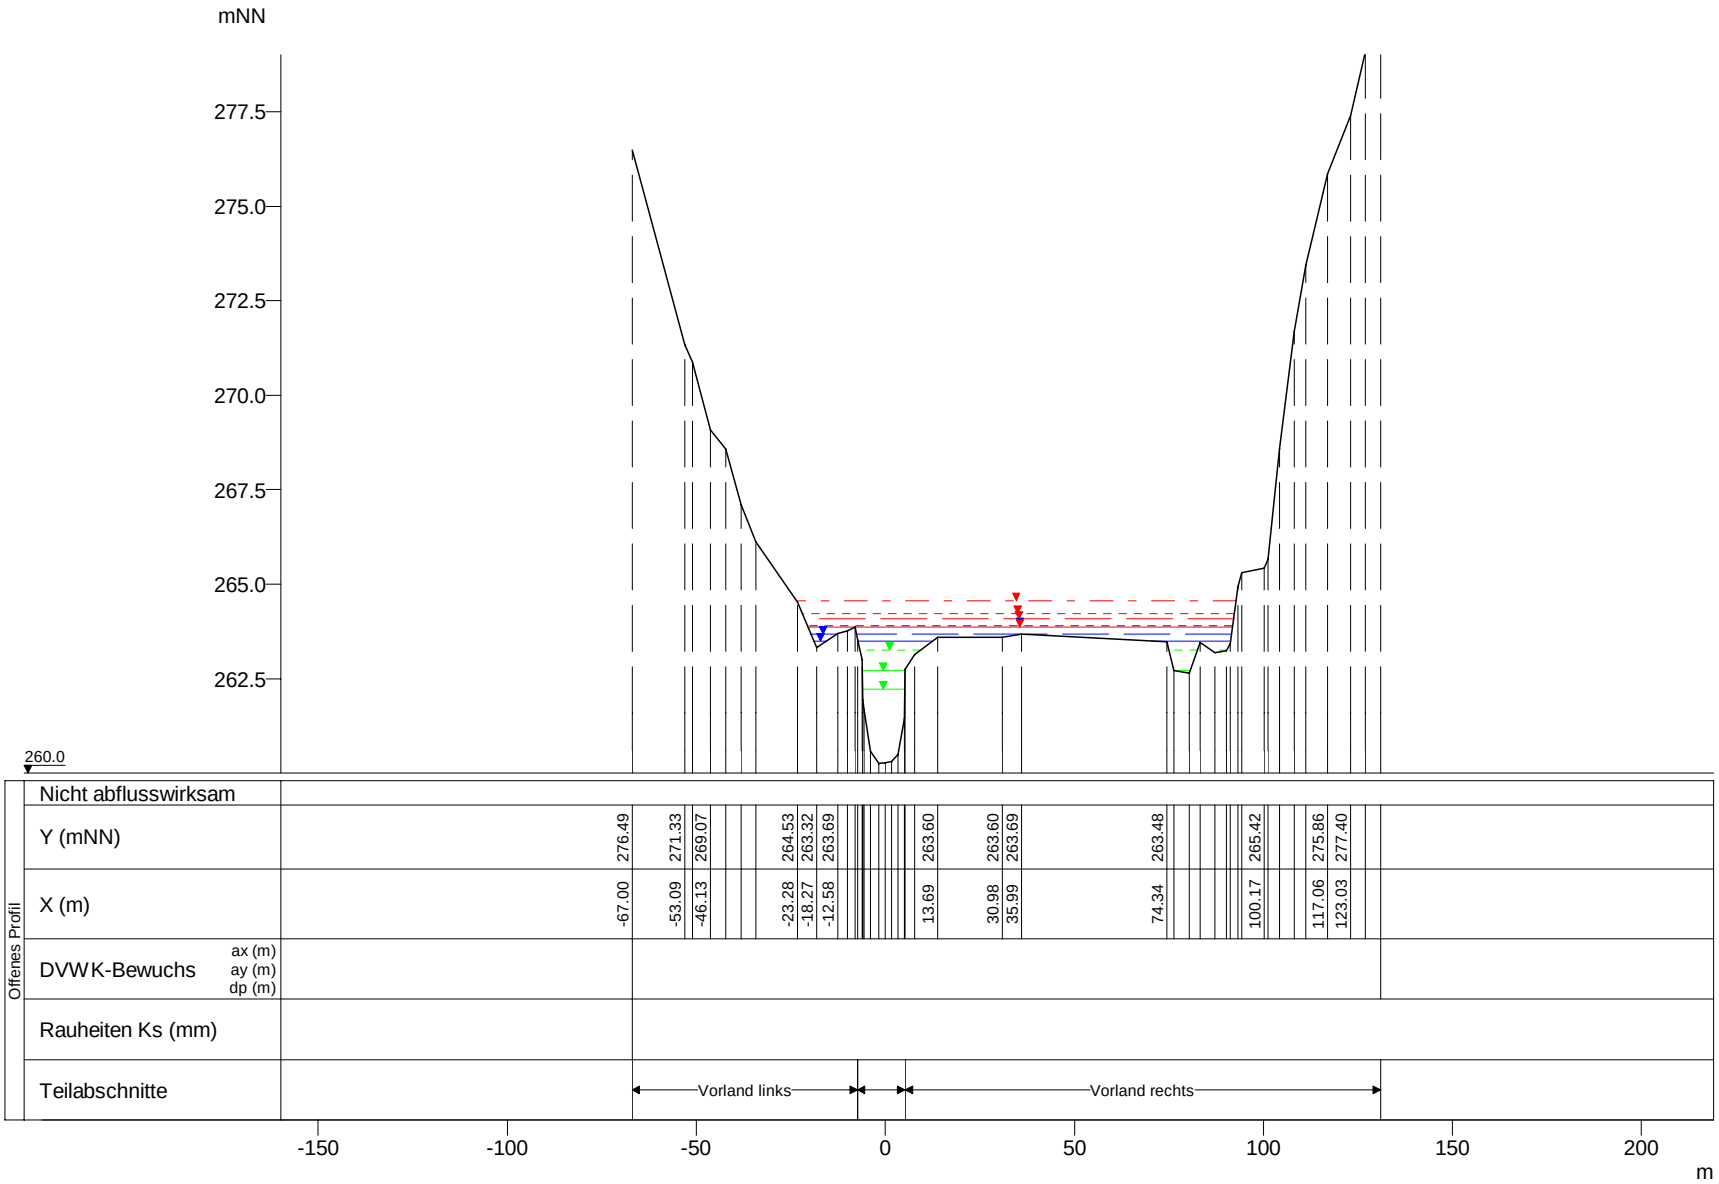

WSP [mNN]	Q [m³/s]
HQextrem 264.57	110.52
HQ200 264.23	86.83
HQ100 264.09	78.94
HQ25 263.90	64.05
HQ50 263.86	71.63
HQ10 263.68	54.39
HQ5 263.50	46.81
MHQ 263.26	37.75
0,5*MHQ 262.72	18.88
0,1*MHQ 262.22	3.78

Eisch, Querprofile

Projekt: TIMIS flood / Dezember 2010

Profil-Nr.	157130
Modell-km	25.955
X-Maßstab	1 : 2000
Y-Maßstab	1 : 200
Gewässer-km AGE	25.955

Beauftragt durch

MINISTÈRE DE L'INTÉRIEUR ET À LA GRANDE RÉGION
Administration de la gestion de l'eau

Bearbeitet durch

Ernst Basler + Partner
Hydrotec
Ingenieurgesellschaft für Wasser und Umwelt mbH