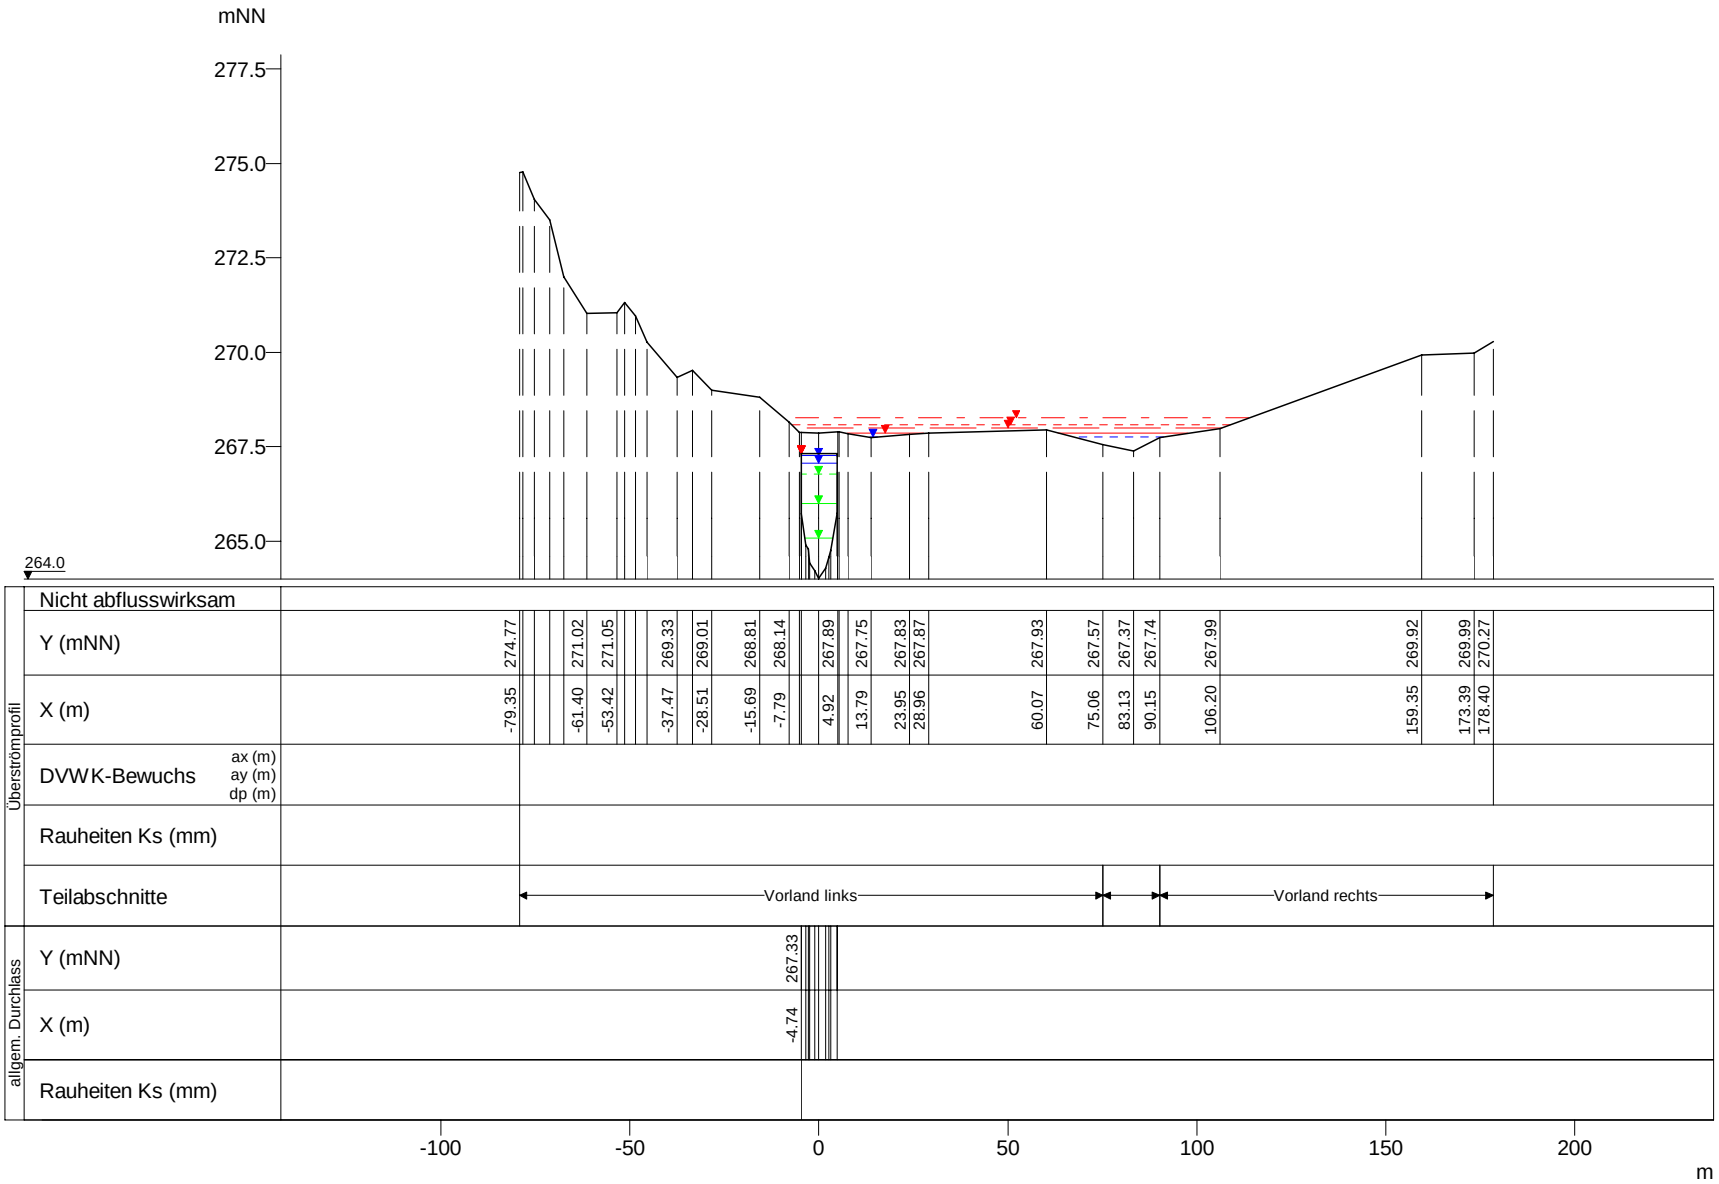

WSP [mNN]	Q [m³/s]
HQextrem 268.26	56.87
HQ200 268.08	30.29
HQ100 268.00	20.76
HQ50 267.86	8.94
HQ25 267.76	1.13
HQ25 267.52	57.59
HQ50 267.33	56.74
HQ100 267.33	51.62
HQ200 267.33	49.33
HQextrem 267.33	44.46
HQ10 267.27	49.87
HQ5 267.07	42.92
MHQ 266.77	34.61
0,5*MHQ 265.99	17.31
0,1*MHQ 265.08	3.46

Eisch, Querprofile

Projekt: TIMIS flood / Dezember 2010

Profil-Nr.	157285
Modell-km	28.093
X-Maßstab	1 : 2000
Y-Maßstab	1 : 200
Gewässer-km AGE	28.093

Beauftragt durch

MINISTÈRE DE L'INTÉRIEUR ET À LA GRANDE RÉGION
Administration de la gestion de l'eau

Bearbeitet durch

Ernst Basler + Partner
Hydrotec
Ingenieurgesellschaft für Wasser und Umwelt mbH