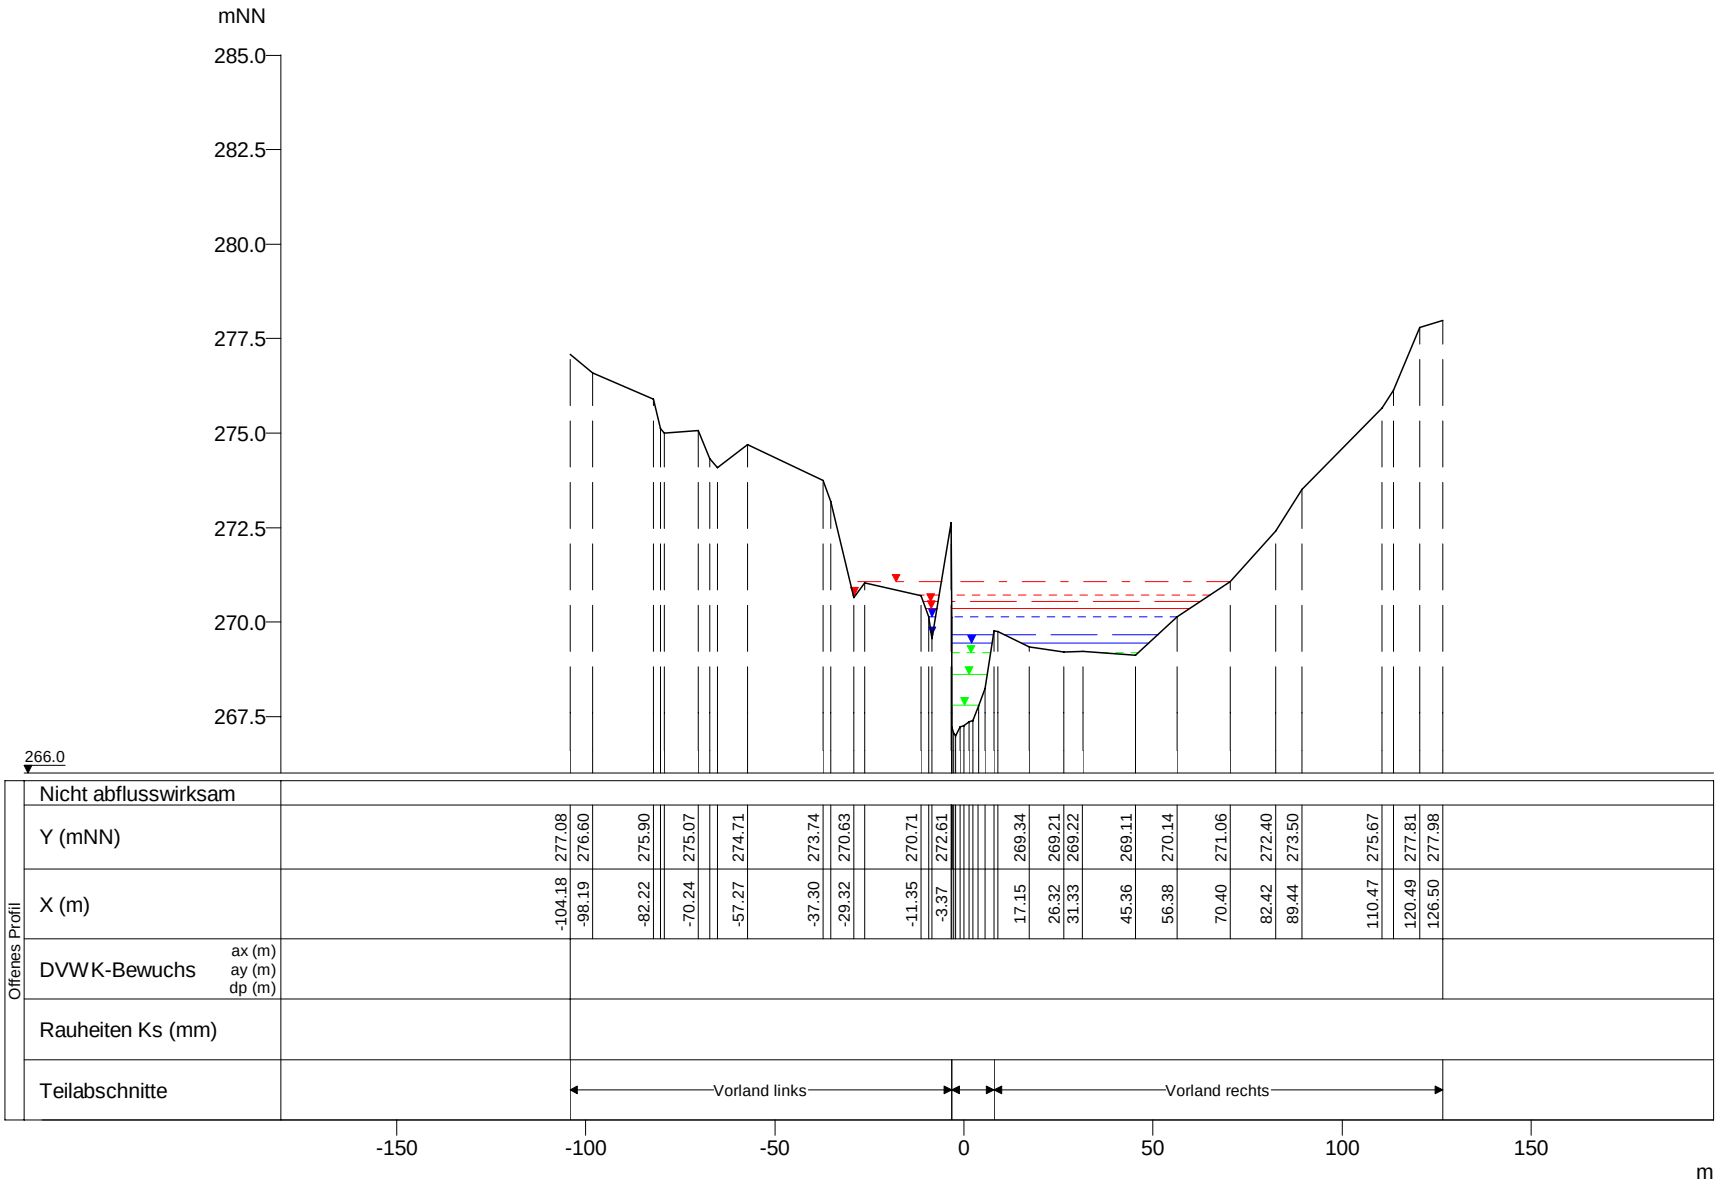

WSP [mNN]	Q [m³/s]
HQextrem 271.05	100.07
HQ200 270.72	78.63
HQ100 270.54	71.48
HQ50 270.36	64.86
HQ25 270.15	57.99
HQ10 269.67	49.25
HQ5 269.44	42.38
MHQ 269.18	34.18
0,5*MHQ 268.62	17.09
0,1*MHQ 267.79	3.42

Eisch, Querprofile

Projekt: TIMIS flood / Dezember 2010

Profil-Nr.	157400
Modell-km	28.972
X-Maßstab	1 : 2000
Y-Maßstab	1 : 200
Gewässer-km AGE	28.972

Beauftragt durch

MINISTÈRE DE L'INTÉRIEUR ET À LA GRANDE RÉGION
Administration de la gestion de l'eau

Bearbeitet durch

Ernst Basler + Partner
Hydrotec
Ingenieurgesellschaft für Wasser und Umwelt mbH