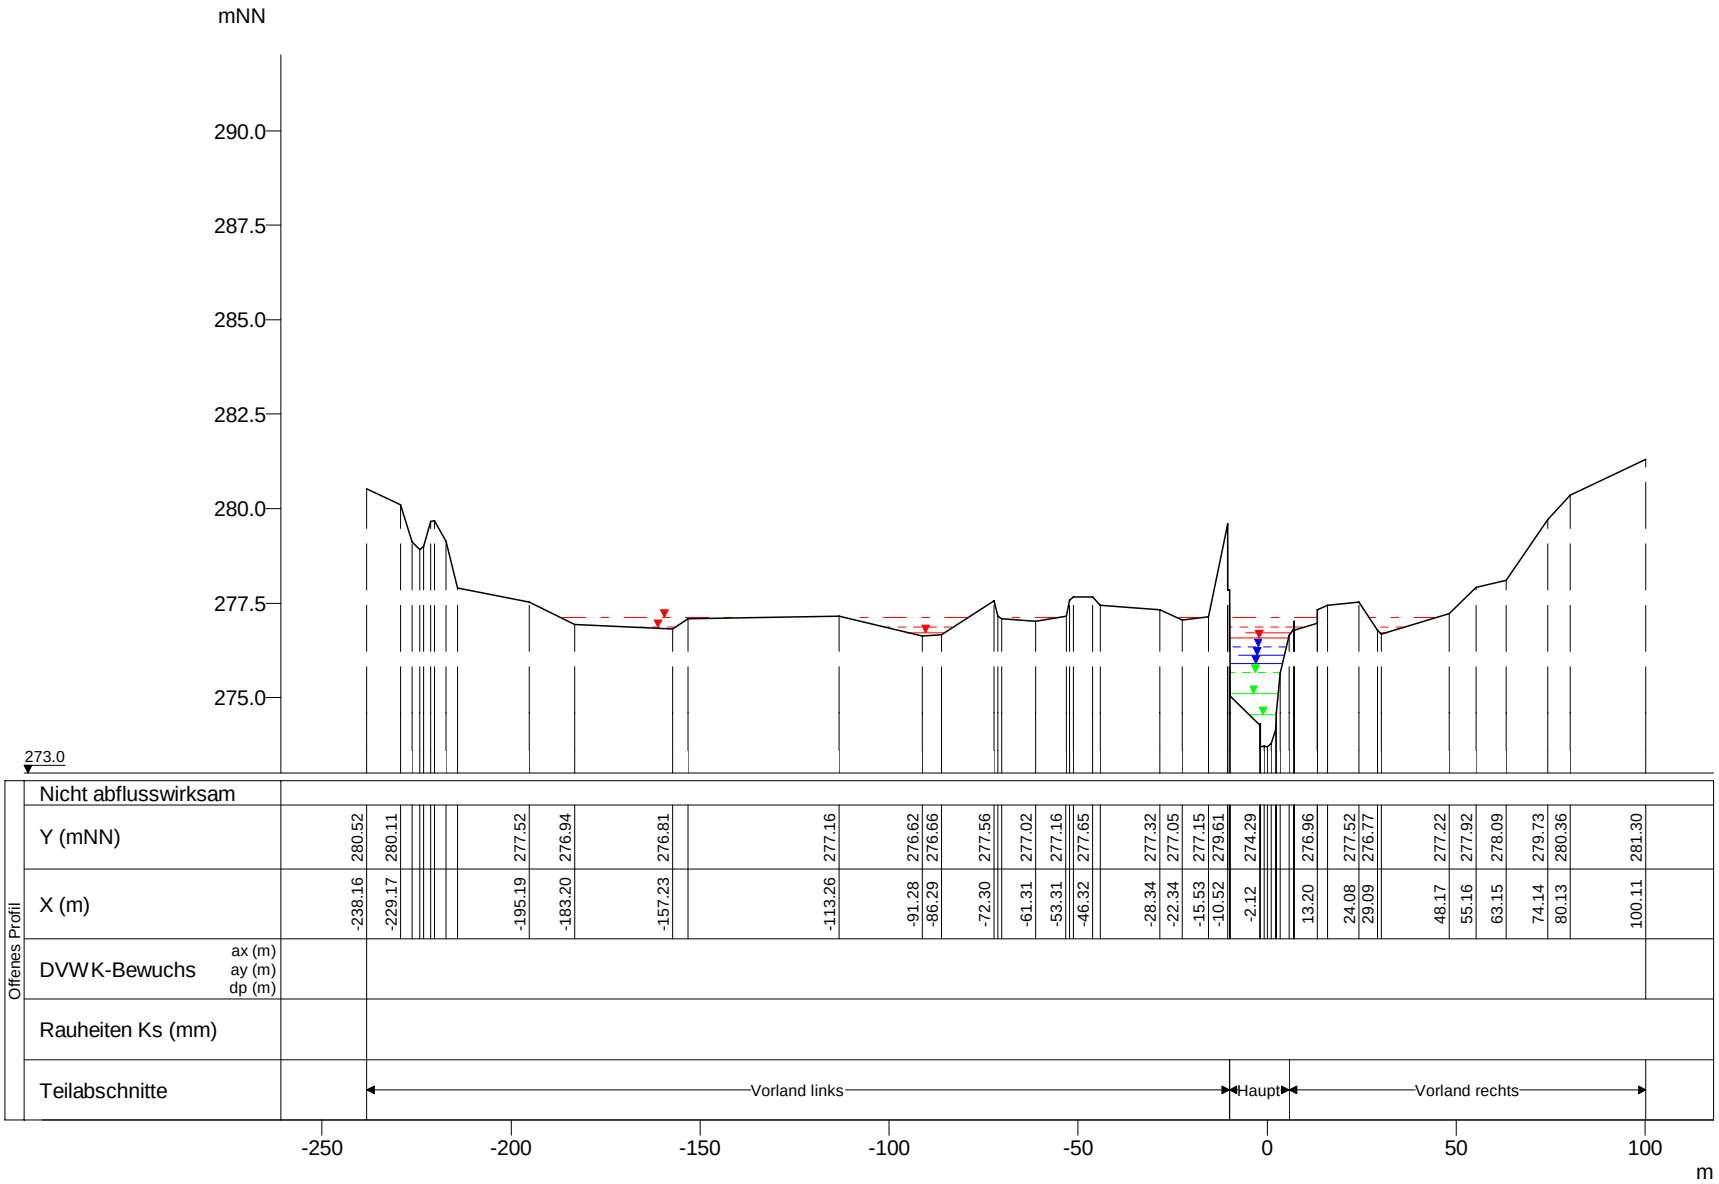

WSP [mNN]	Q [m³/s]
HQextrem 277.12	84.06
HQ200 276.85	66.04
HQ100 276.72	60.04
HQ50 276.59	54.48
HQ25 276.35	48.71
HQ10 276.12	41.36
HQ5 275.90	35.60
MHQ 275.66	28.71
0,5*MHQ 275.10	14.36
0,1*MHQ 274.54	2.87

Eisch, Querprofile

Projekt: TIMIS flood / Dezember 2010

Profil-Nr.	157660
Modell-km	32.295
X-Maßstab	1 : 2000
Y-Maßstab	1 : 200
Gewässer-km AGE	32.295

Beauftragt durch

MINISTÈRE DE L'INTÉRIEUR ET À LA GRANDE RÉGION
Administration de la gestion de l'eau

Bearbeitet durch

Ernst Basler + Partner
Hydrotec
Ingenieurgesellschaft für Wasser und Umwelt mbH