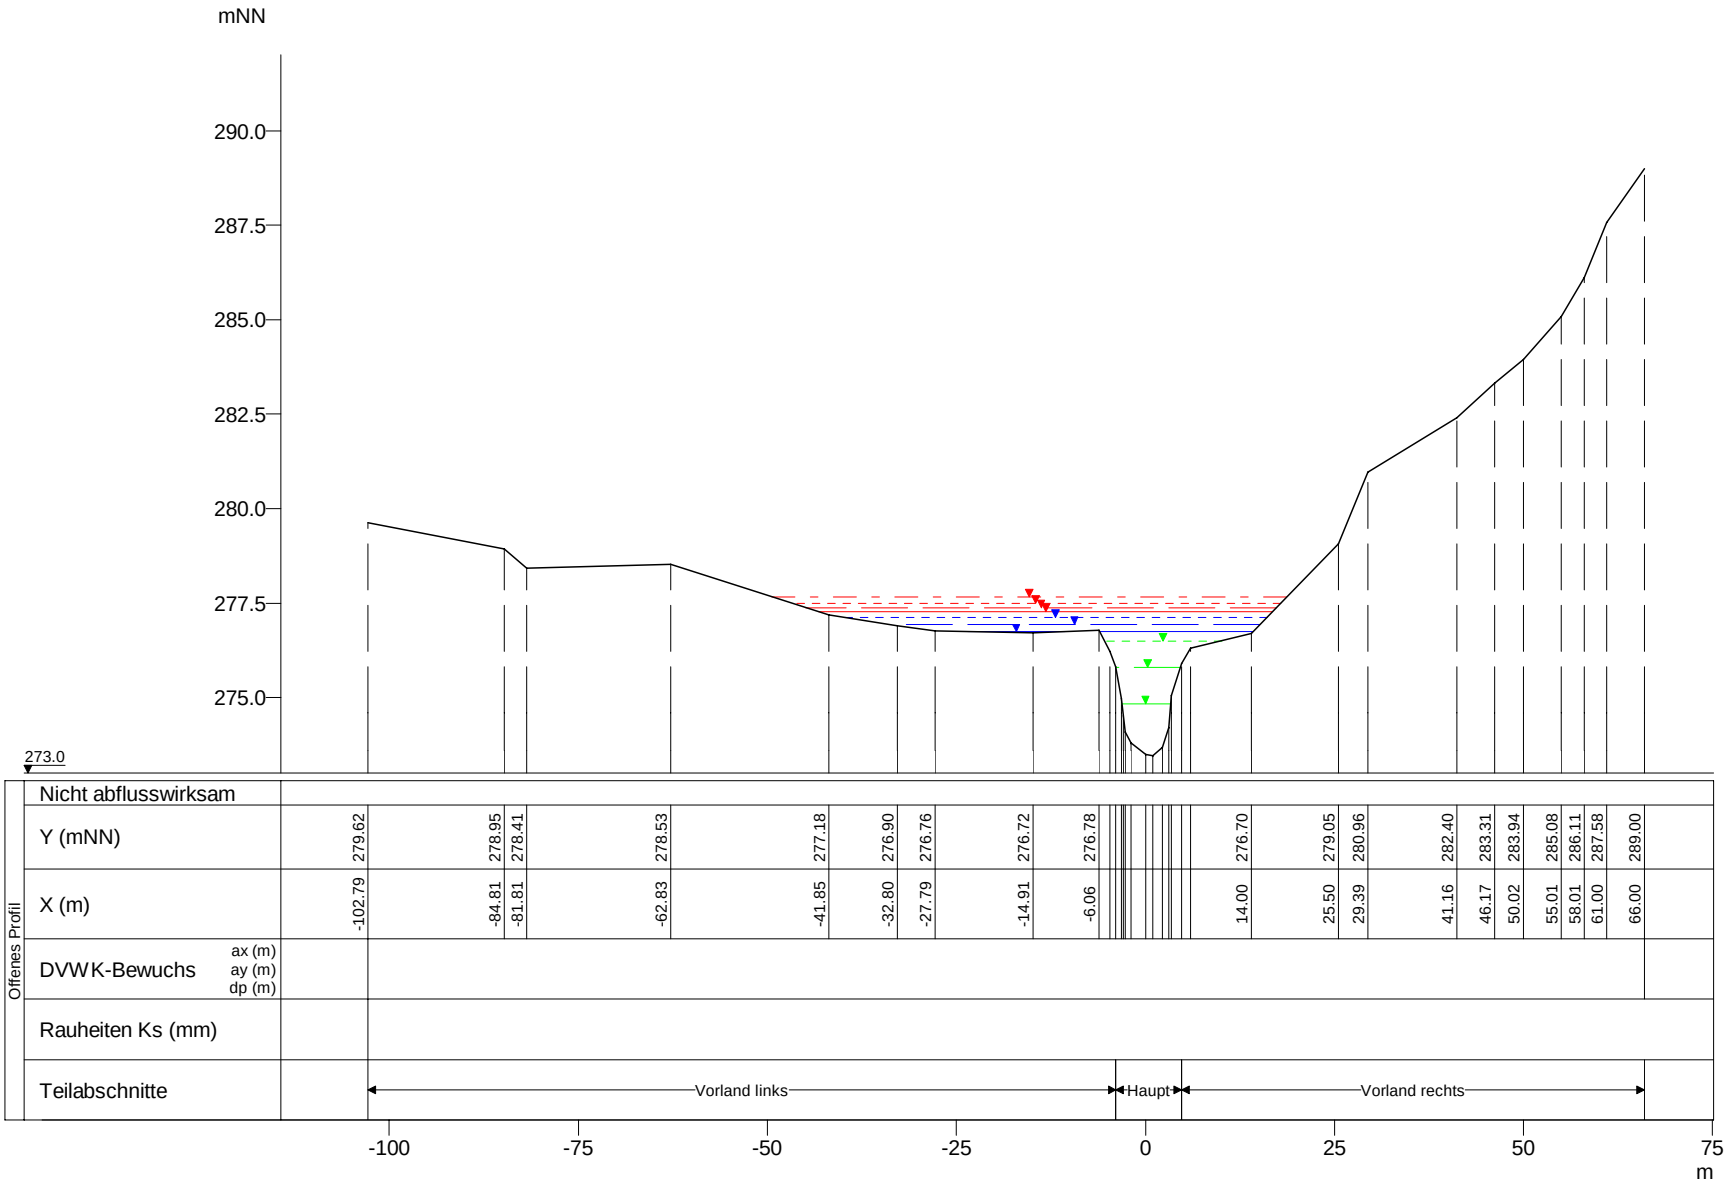

Eisch, Querprofile

Projekt: TIMIS flood / Dezember 2010

Profil-Nr.	157700
Modell-km	32.671
X-Maßstab	1 : 1000
Y-Maßstab	1 : 200
Gewässer-km AGE	32.671

Beauftragt durch

MINISTÈRE DE L'INTÉRIEUR ET À LA GRANDE RÉGION
Administration de la gestion de l'eau

Bearbeitet durch

Ernst Basler + Partner
Hydrotec
Ingenieurgesellschaft für Wasser und Umwelt mbH