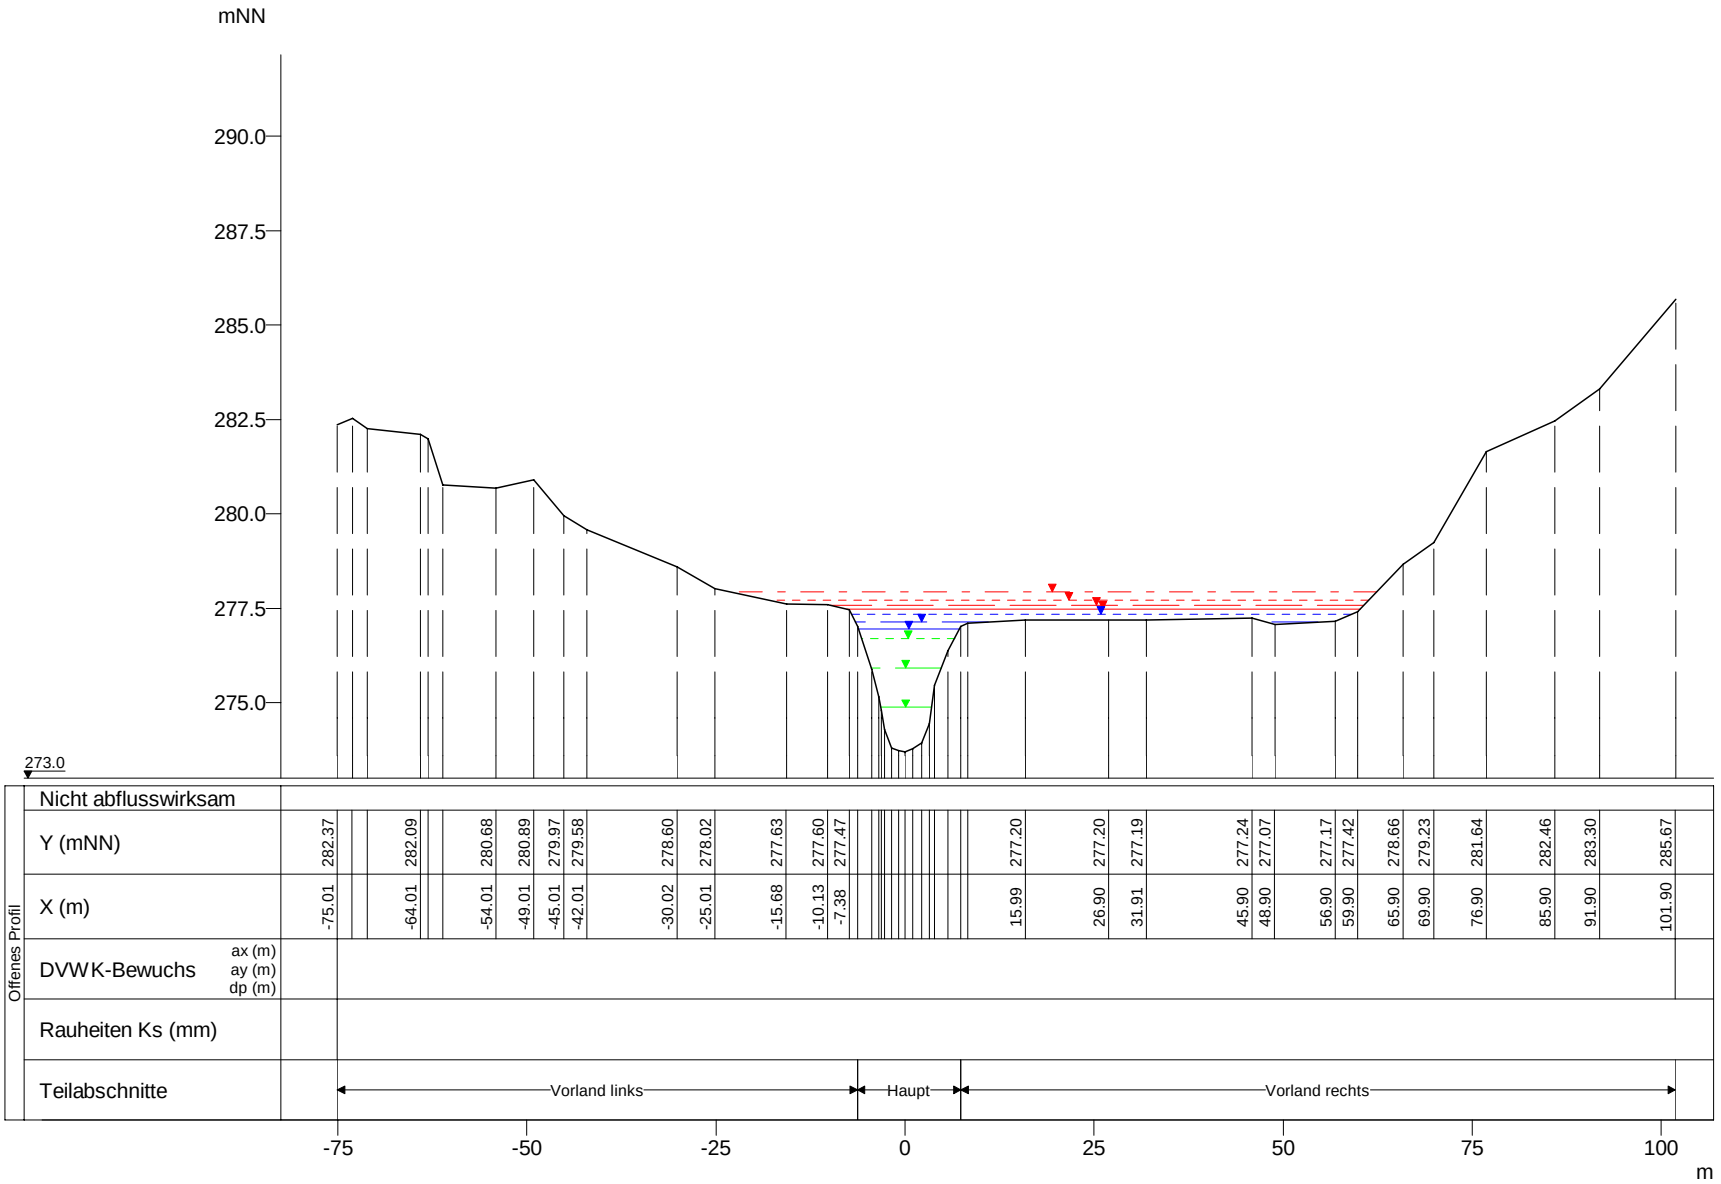

WSP [mNN]	Q [m³/s]
HQextrem 277.95	79.02
HQ200 277.71	62.08
HQ100 277.58	56.44
HQ50 277.48	51.22
HQ25 277.35	45.80
HQ10 277.14	38.89
HQ5 276.96	33.47
MHQ 276.69	26.99
0,5*MHQ 275.93	13.50
0,1*MHQ 274.87	2.70

Eisch, Querprofile

Projekt: TIMIS flood / Dezember 2010

Profil-Nr.	157720
Modell-km	32.902
X-Maßstab	1 : 1000
Y-Maßstab	1 : 200
Gewässer-km AGE	32.902

Beauftragt durch

MINISTÈRE DE L'INTÉRIEUR ET À LA GRANDE RÉGION
Administration de la gestion de l'eau

Bearbeitet durch

Ernst Basler + Partner
Hydrotec
Ingenieurgesellschaft für Wasser und Umwelt mbH