


mNN

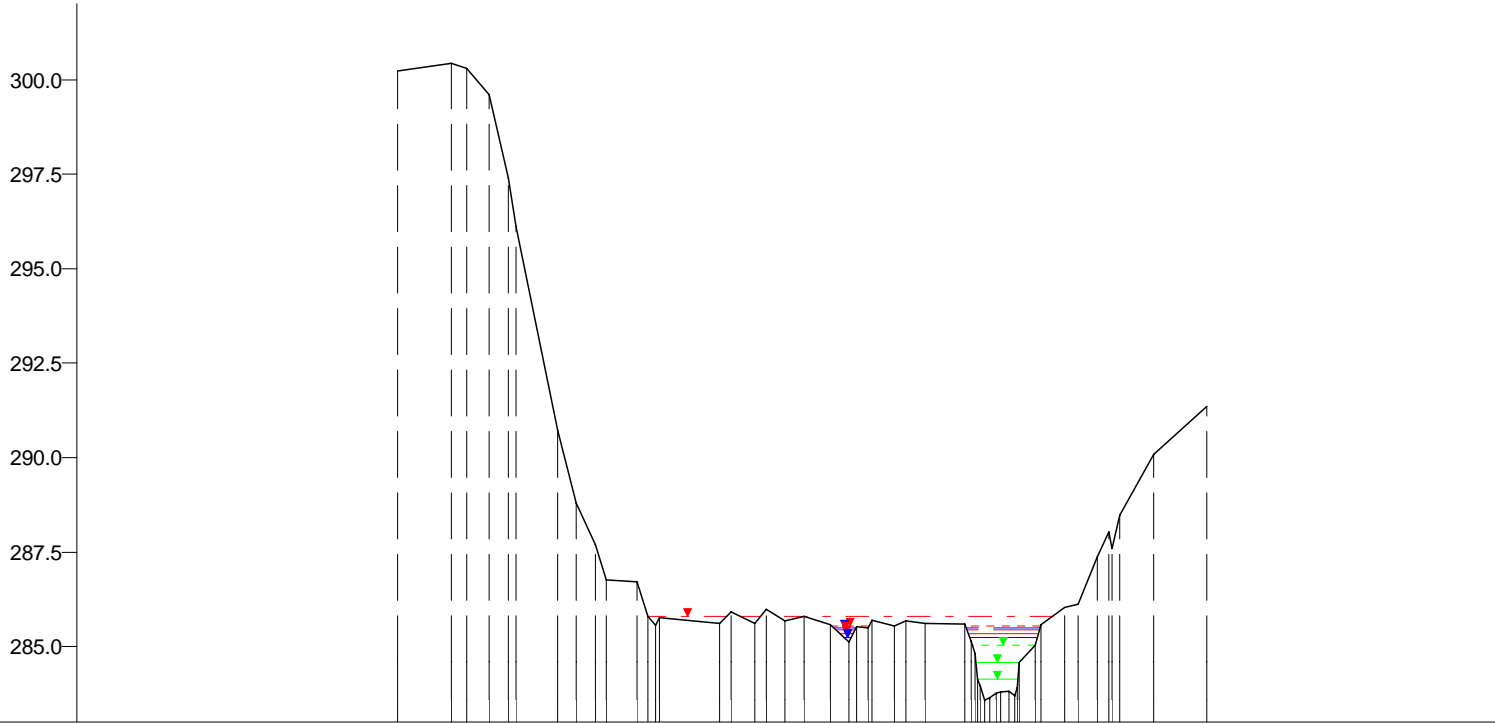

283.0

Nicht abflusswirksam	
Offenes Profil	Y (mNN)
	X (m)
	DVWK-Bewuchs ax (m) ay (m) dp (m)
	Rauheiten Ks (mm)
	Teilabschnitte
	← Vorland links Vorland rechts →

Eisch, Querprofile

Projekt: TIMIS flood / Dezember 2010

Profil-Nr. 158820
 Modell-km 35.426
 X-Maßstab 1 : 2000
 Y-Maßstab 1 : 200
 Gewässer-km AGE 35.426



Beauftragt durch
 MINISTÈRE DE L'INTÉRIEUR
 ET À LA GRANDE RÉGION
 Administration de la gestion de l'eau

Bearbeitet durch
Ernst Basler + Partner
 Hydrotec
 Ingenieurgesellschaft für Wasser und Umwelt mbH