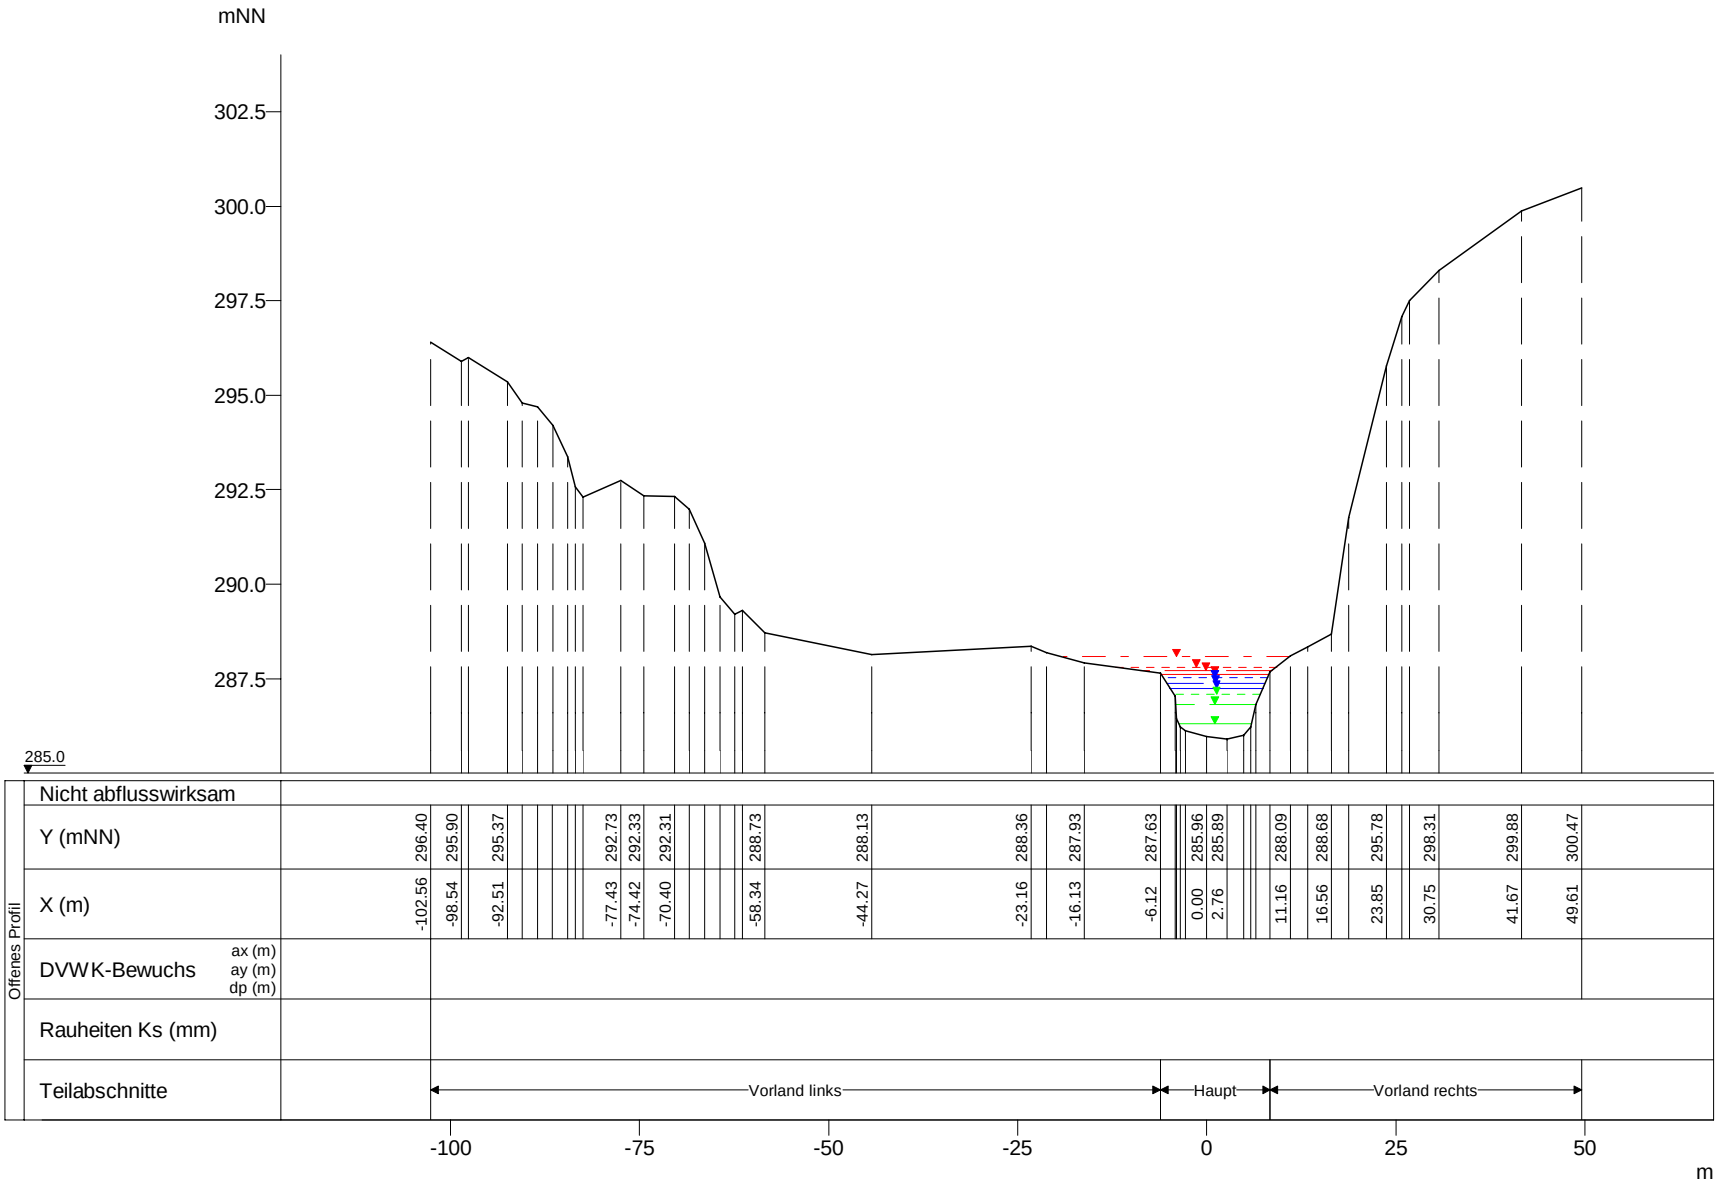

WSP [mNN]	Q [m³/s]
HQextrem 288.07	72.87
HQ200 287.81	57.25
HQ100 287.71	52.05
HQ50 287.62	47.23
HQ25 287.52	42.23
HQ10 287.37	35.86
HQ5 287.24	30.86
MHQ 287.08	24.89
0,5*MHQ 286.83	12.45
0,1*MHQ 286.30	2.49

Eisch, Querprofile

Projekt: TIMIS flood / Dezember 2010

Profil-Nr.	158850
Modell-km	36.009
X-Maßstab	1 : 1000
Y-Maßstab	1 : 200
Gewässer-km AGE	36.009

Beauftragt durch

MINISTÈRE DE L'INTÉRIEUR ET À LA GRANDE RÉGION
Administration de la gestion de l'eau

Bearbeitet durch

Ernst Basler + Partner
Hydrotec
Ingenieurgesellschaft für Wasser und Umwelt mbH