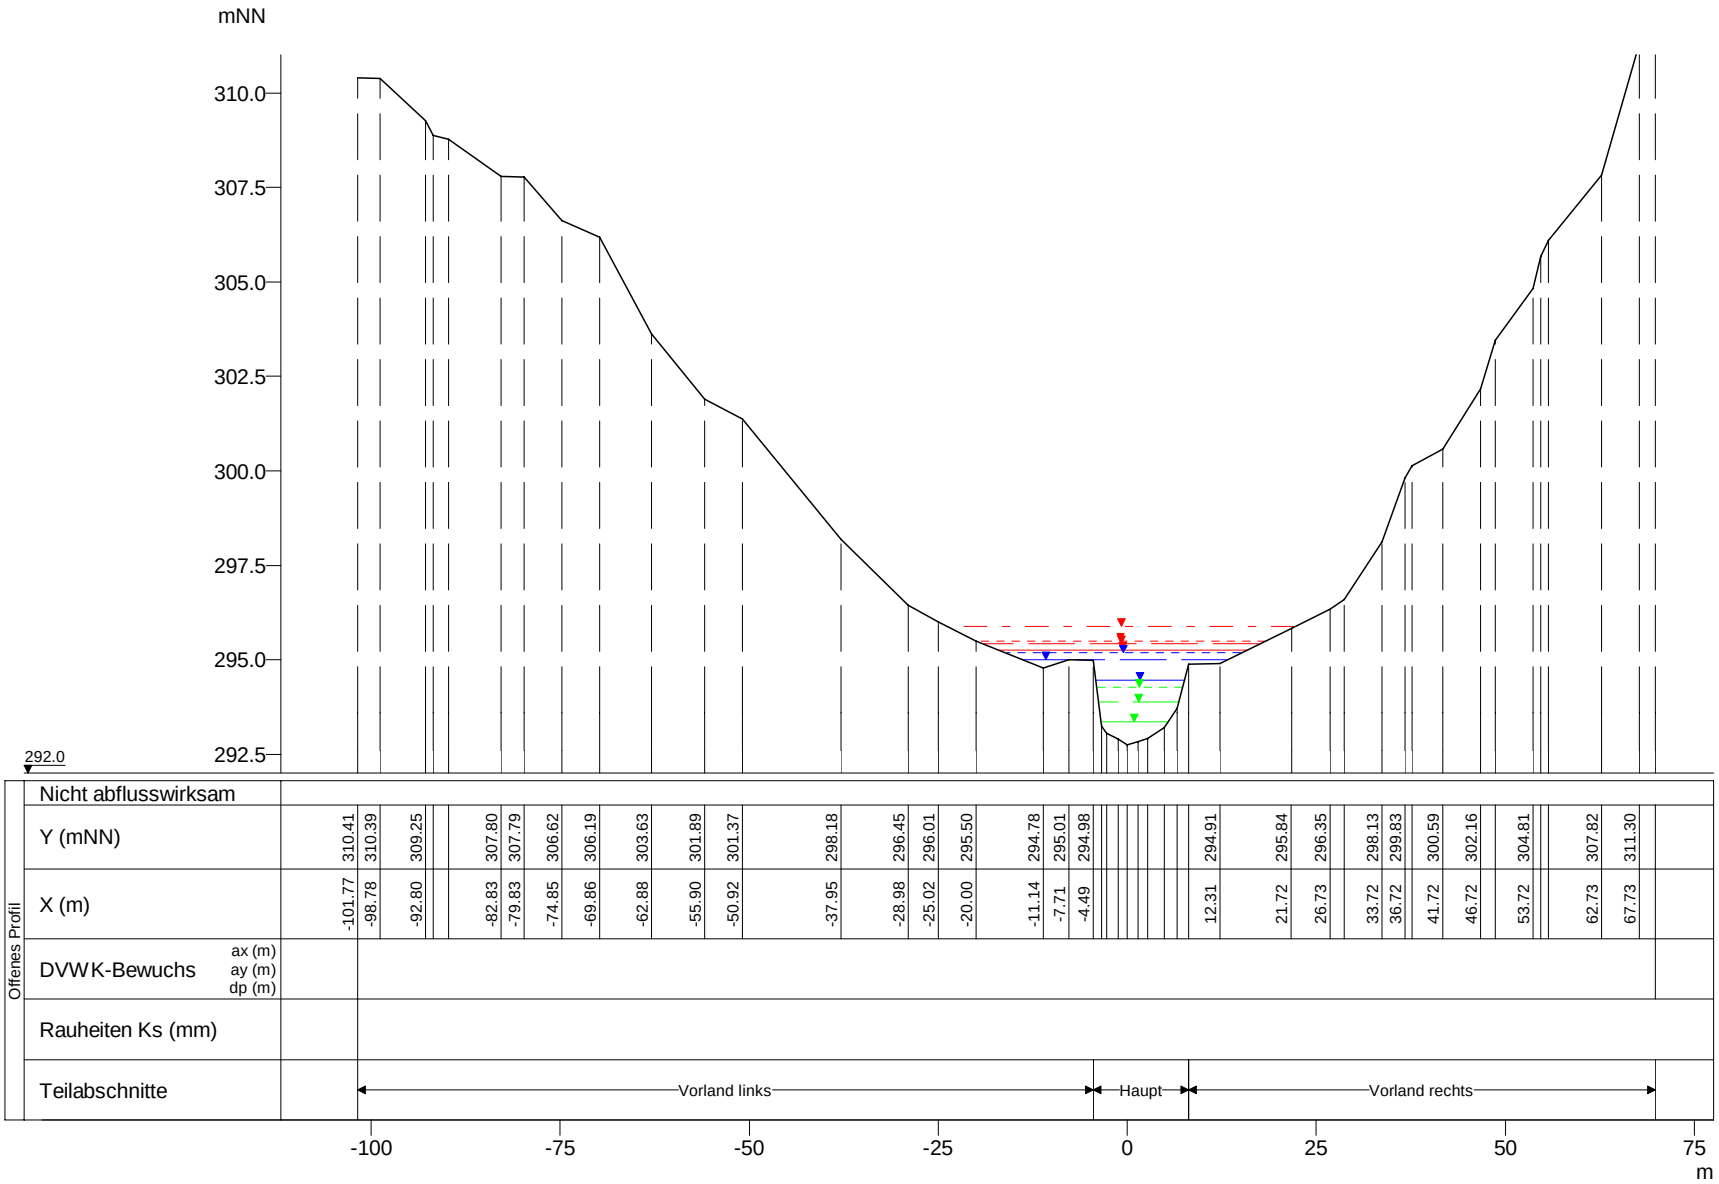


| WSP [mNN] | Q [m³/s] |
|---|---|
| HQextrem 295.88 | 71.50 |
| HQ200 295.50 | 56.18 |
| HQ100 295.41 | 51.07 |
| HQ50 295.26 | 46.35 |
| HQ25 295.17 | 41.44 |
| HQ10 295.00 | 35.19 |
| HQ5 294.46 | 30.28 |
| MHQ 294.28 | 24.42 |
| 0,5*MHQ 293.89 | 12.21 |
| 0,1*MHQ 293.35 | 2.44 |

Eisch, Querprofile

Projekt: TIMIS flood / Dezember 2010

| | |
|---|---|
| Profil-Nr. | 158980 |
| Modell-km | 37.799 |
| X-Maßstab | 1 : 1000 |
| Y-Maßstab | 1 : 200 |
| Gewässer-km AGE | 37.799 |

Beauftragt durch

MINISTÈRE DE L'INTÉRIEUR ET À LA GRANDE RÉGION
Administration de la gestion de l'eau

Bearbeitet durch

Ernst Basler + Partner
Hydrotec
Ingenieurgesellschaft für Wasser und Umwelt mbH