


mNN

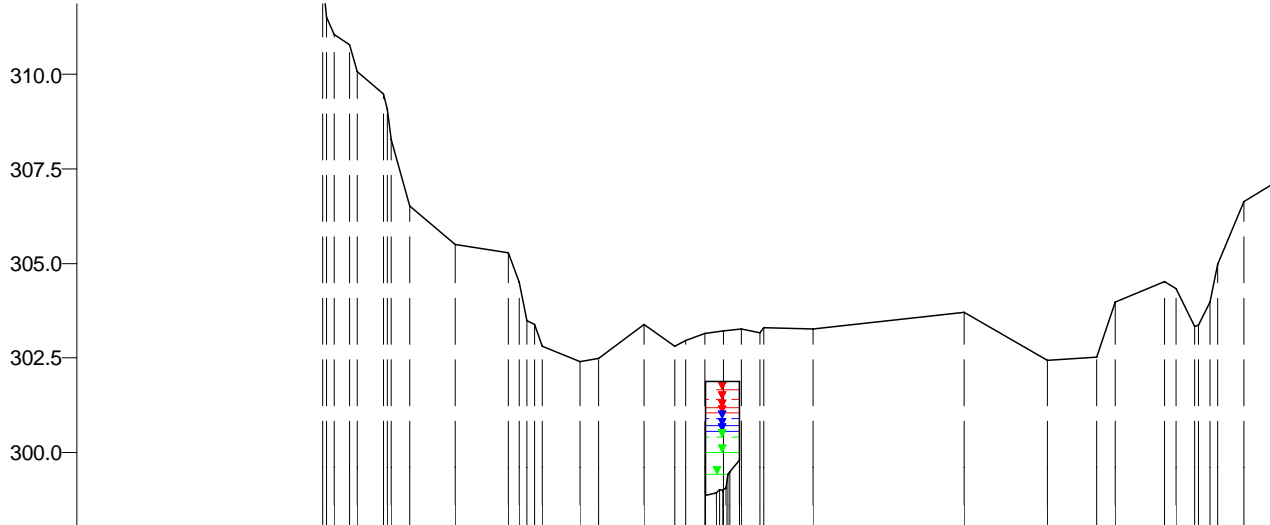

298.0

Überströmprofil		Nicht abflusswirksam	
Y (mNN)		312.25	303.26
X (m)		-105.68	23.82
DVWK-Bewuchs	ax (m) ay (m) dp (m)		
Rauheiten Ks (mm)			
Teilabschnitte		← Vorland links	Vorland rechts →
allgem. Durchlass			
Y (mNN)		301.88	
X (m)		-4.52	
Rauheiten Ks (mm)			

Eisch, Querprofile

Projekt: TIMIS flood / Dezember 2010

Profil-Nr. 159095  
 Modell-km 39.328  
 X-Maßstab 1 : 2000  
 Y-Maßstab 1 : 200  
 Gewässer-km AGE 39.328



Beauftragt durch  
 MINISTÈRE DE L'INTÉRIEUR  
 ET À LA GRANDE RÉGION  
 Administration de la gestion de l'eau

Bearbeitet durch  
**Ernst Basler + Partner**  
 Hydrotec  
 Ingenieurgesellschaft für Wasser und Umwelt mbH