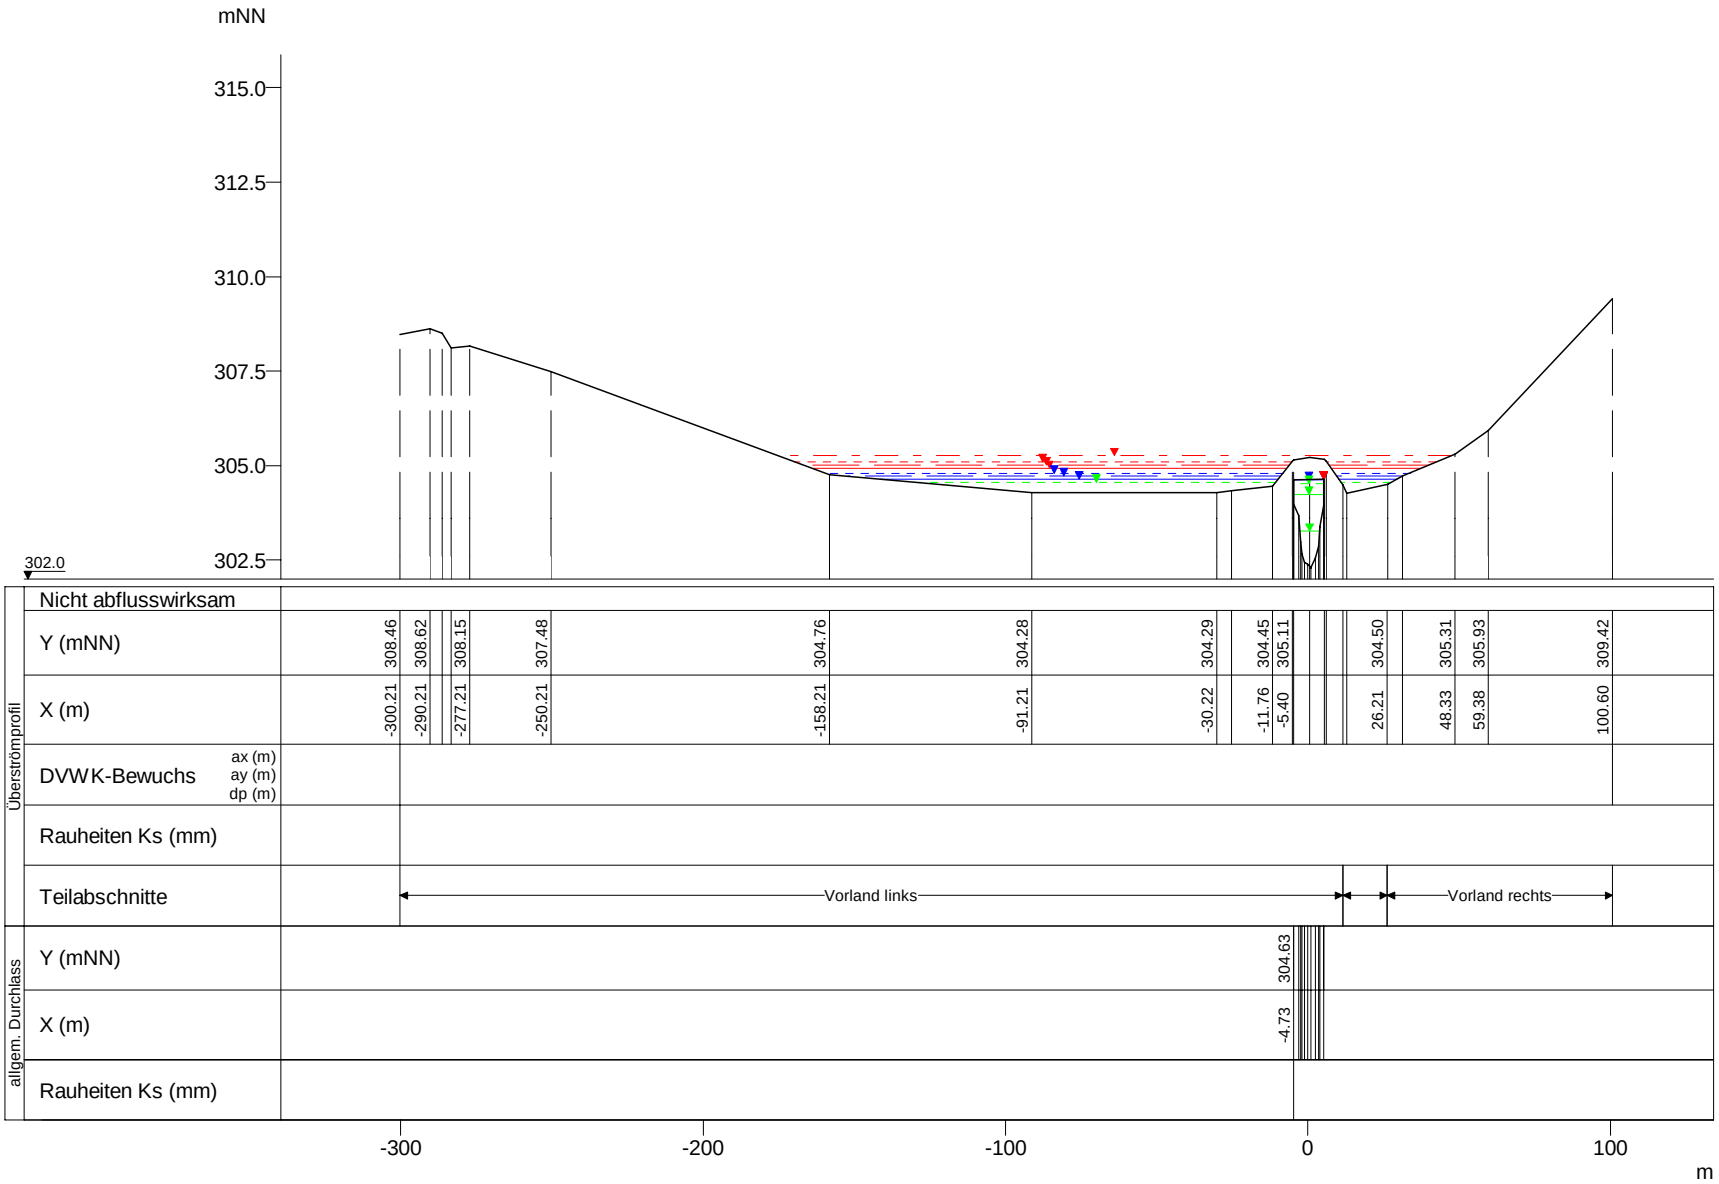

WSP [mNN]	Q [m³/s]
HQextrem 305.27	55.18
HQ200 305.10	43.78
HQ100 305.02	38.78
HQ50 304.92	33.79
HQ25 304.80	27.48
HQ10 304.72	21.28
HQ5 304.64	14.90
HQ10 304.64	10.22
HQ25 304.64	9.61
HQextrem 304.64	8.82
HQ50 304.64	7.69
HQ100 304.64	6.93
HQ200 304.64	6.50
HQ5 304.62	12.21
MHQ 304.56	6.73
MHQ 304.52	15.13
0,5*MHQ 304.24	10.93
0,1*MHQ 303.27	2.19

Eisch, Querprofile

Projekt: TIMIS flood / Dezember 2010

Profil-Nr.	159315
Modell-km	41.340
X-Maßstab	1 : 2500
Y-Maßstab	1 : 200
Gewässer-km AGE	41.340

Beauftragt durch

MINISTÈRE DE L'INTÉRIEUR ET À LA GRANDE RÉGION
Administration de la gestion de l'eau

Bearbeitet durch

Ernst Basler + Partner
Hydrotec
Ingenieurgesellschaft für Wasser und Umwelt mbH