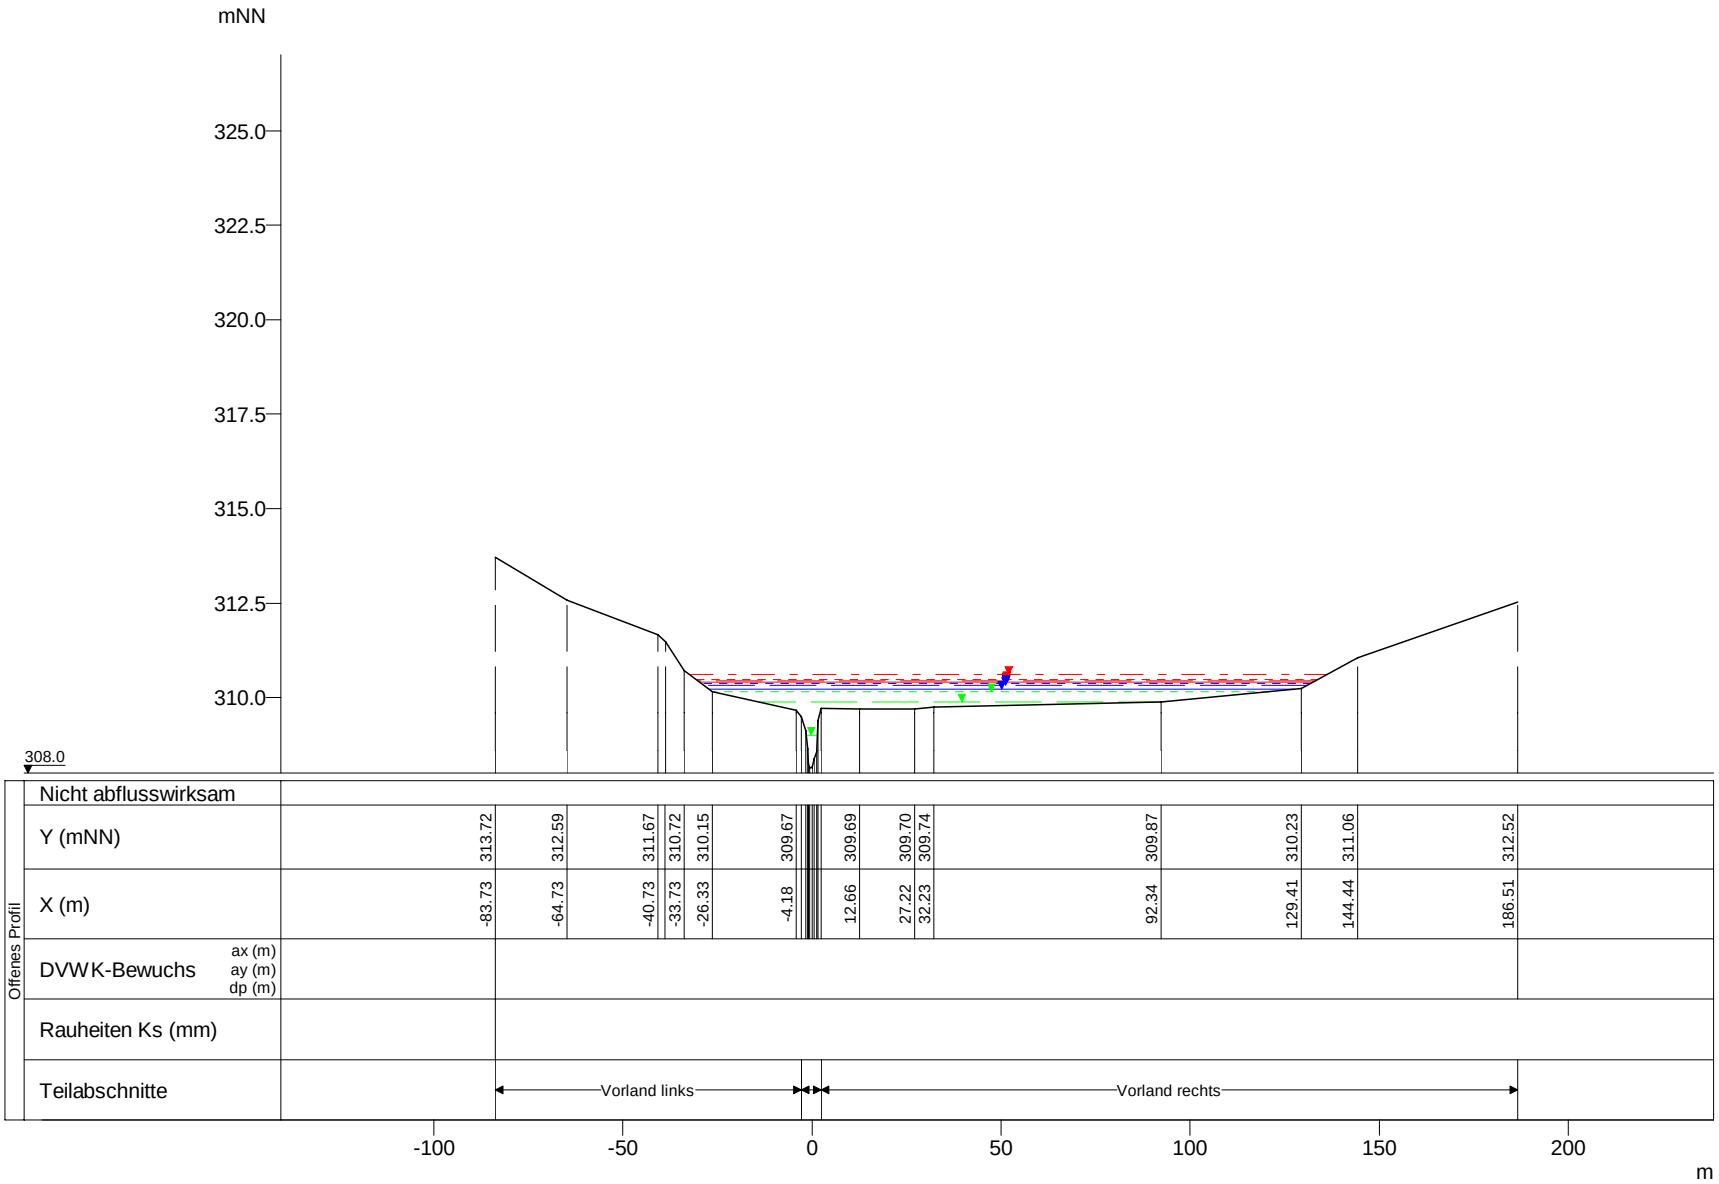


| WSP [mNN] | Q [m³/s] |
|---|---|
| HQextrem 310.61 | 42.13 |
| HQ200 310.49 | 33.10 |
| HQ100 310.44 | 30.09 |
| HQ50 310.40 | 27.30 |
| HQ25 310.37 | 24.41 |
| HQ10 310.33 | 20.73 |
| HQ5 310.22 | 17.84 |
| MHQ 310.15 | 14.39 |
| 0,5*MHQ 309.88 | 7.20 |
| 0,1*MHQ 309.00 | 1.44 |

# Eisch, Querprofile

Projekt: TIMIS flood / Dezember 2010

| | |
|---|---|
| Profil-Nr. | 159640 |
| Modell-km | 44.816 |
| X-Maßstab | 1 : 2000 |
| Y-Maßstab | 1 : 200 |
| Gewässer-km AGE | 44.816 |

Beauftragt durch

MINISTÈRE DE L'INTÉRIEUR ET À LA GRANDE RÉGION
Administration de la gestion de l'eau

Bearbeitet durch

Ernst Basler + Partner
Hydrotec
Ingenieurgesellschaft für Wasser und Umwelt mbH