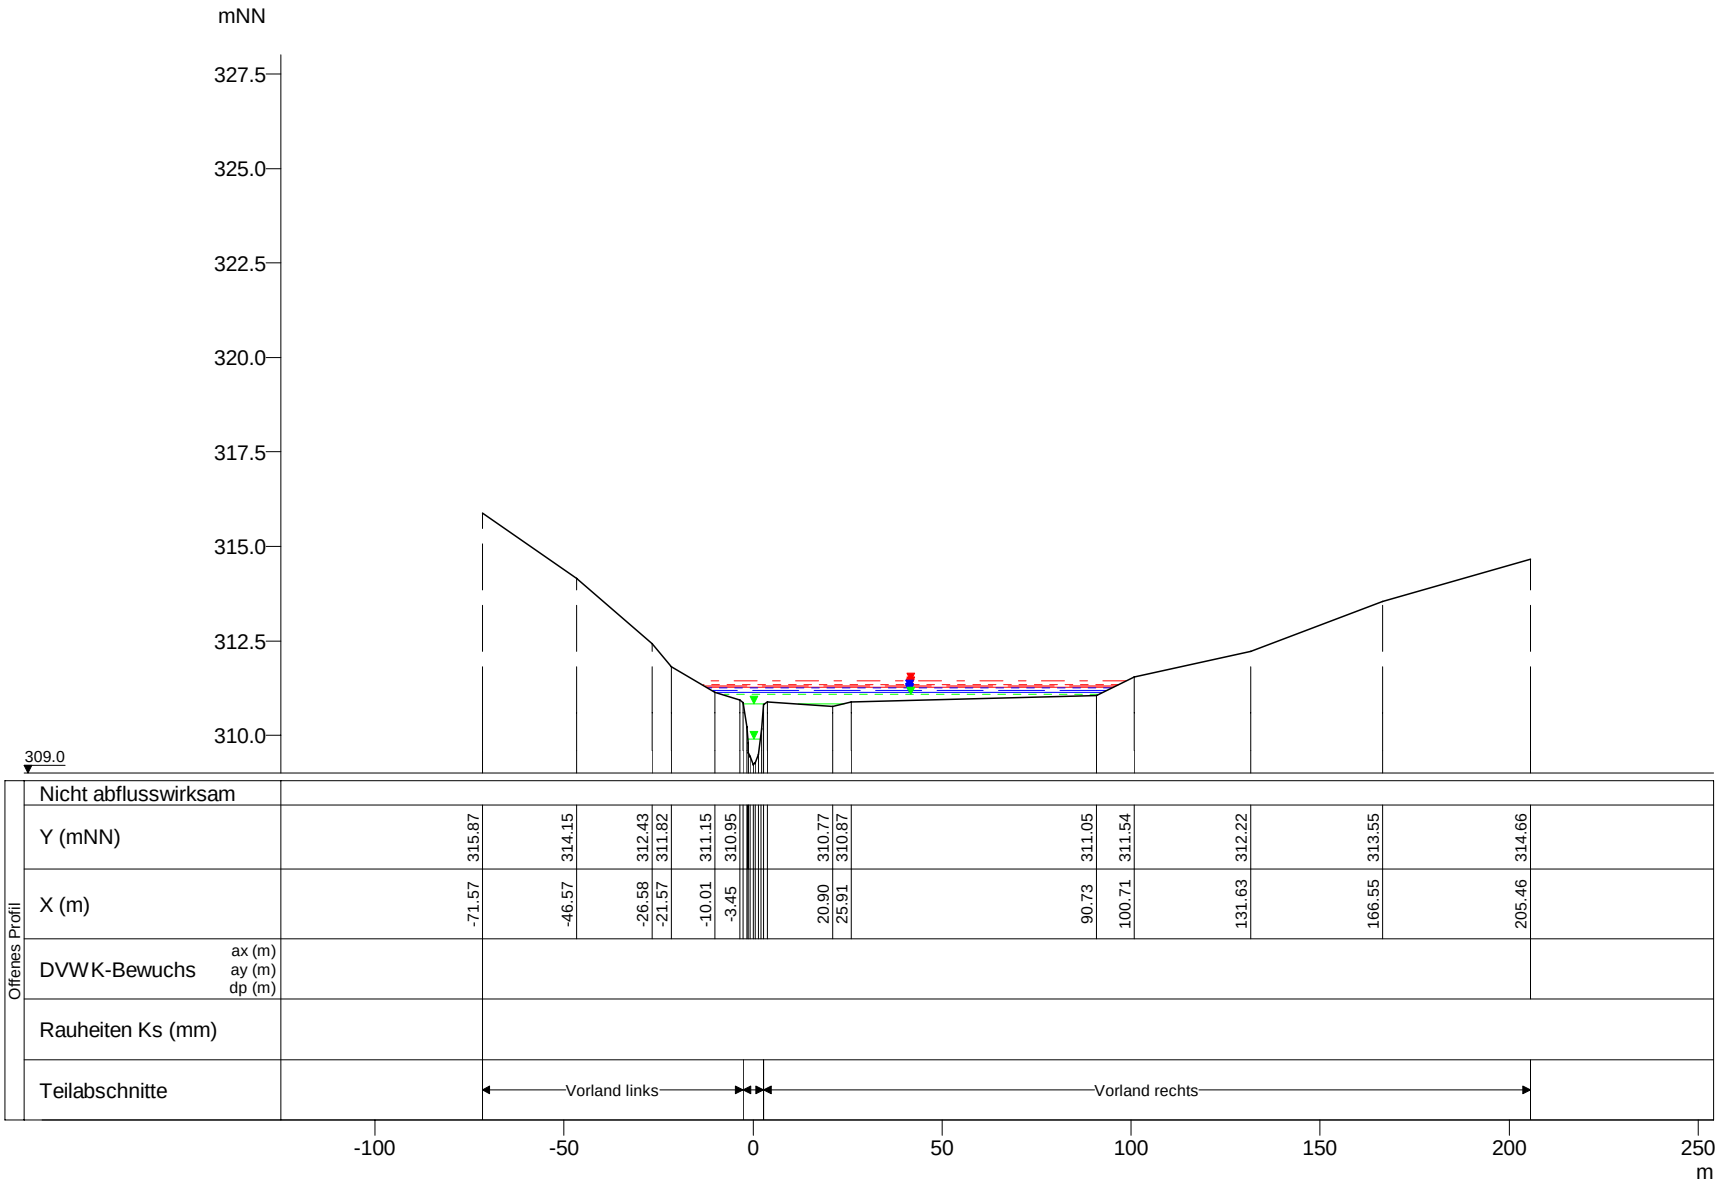

WSP [mNN]	Q [m³/s]
HQextrem 311.44	40.01
HQ200 311.34	31.44
HQ100 311.31	28.58
HQ50 311.27	25.94
HQ25 311.25	23.19
HQ10 311.18	19.69
HQ5 311.14	16.95
MHQ 311.08	13.67
0,5*MHQ 310.84	6.84
0,1*MHQ 309.90	1.37

Eisch, Querprofile

Projekt: TIMIS flood / Dezember 2010

Profil-Nr.	159680
Modell-km	45.434
X-Maßstab	1 : 2000
Y-Maßstab	1 : 200
Gewässer-km AGE	45.434

Beauftragt durch

MINISTÈRE DE L'INTÉRIEUR ET À LA GRANDE RÉGION
Administration de la gestion de l'eau

Bearbeitet durch

Ernst Basler + Partner
Hydrotec
Ingenieurgesellschaft für Wasser und Umwelt mbH