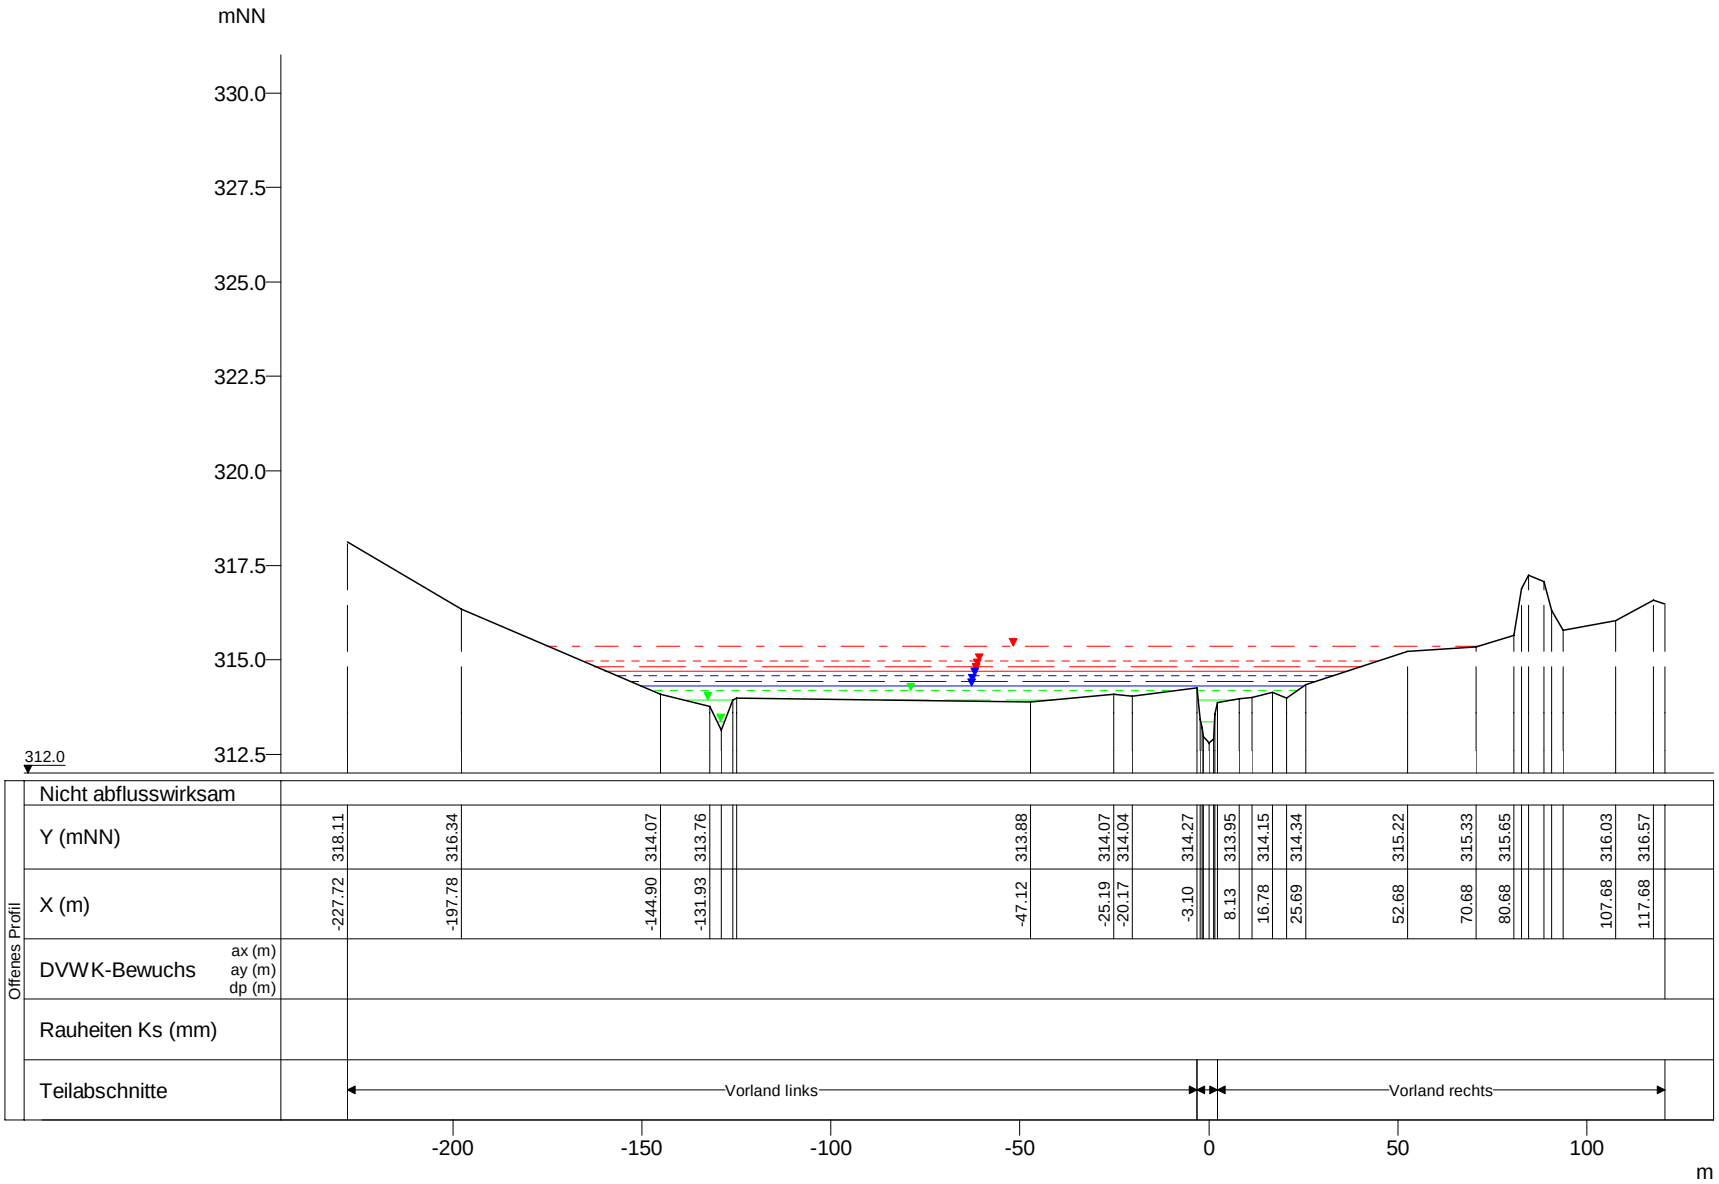

WSP [mNN]	Q [m³/s]
HQextrem 315.35	29.74
HQ200 314.96	23.36
HQ100 314.83	21.24
HQ50 314.71	19.27
HQ25 314.58	17.23
HQ10 314.42	14.63
HQ5 314.30	12.59
MHQ 314.17	10.16
0,5*MHQ 313.93	5.08
0,1*MHQ 313.36	1.02

Eisch, Querprofile

Projekt: TIMIS flood / Dezember 2010

Profil-Nr.	159830
Modell-km	47.176
X-Maßstab	1 : 2000
Y-Maßstab	1 : 200
Gewässer-km AGE	47.176

Beauftragt durch

MINISTÈRE DE L'INTÉRIEUR ET À LA GRANDE RÉGION
Administration de la gestion de l'eau

Bearbeitet durch

Ernst Basler + Partner
Hydrotec
Ingenieurgesellschaft für Wasser und Umwelt mbH