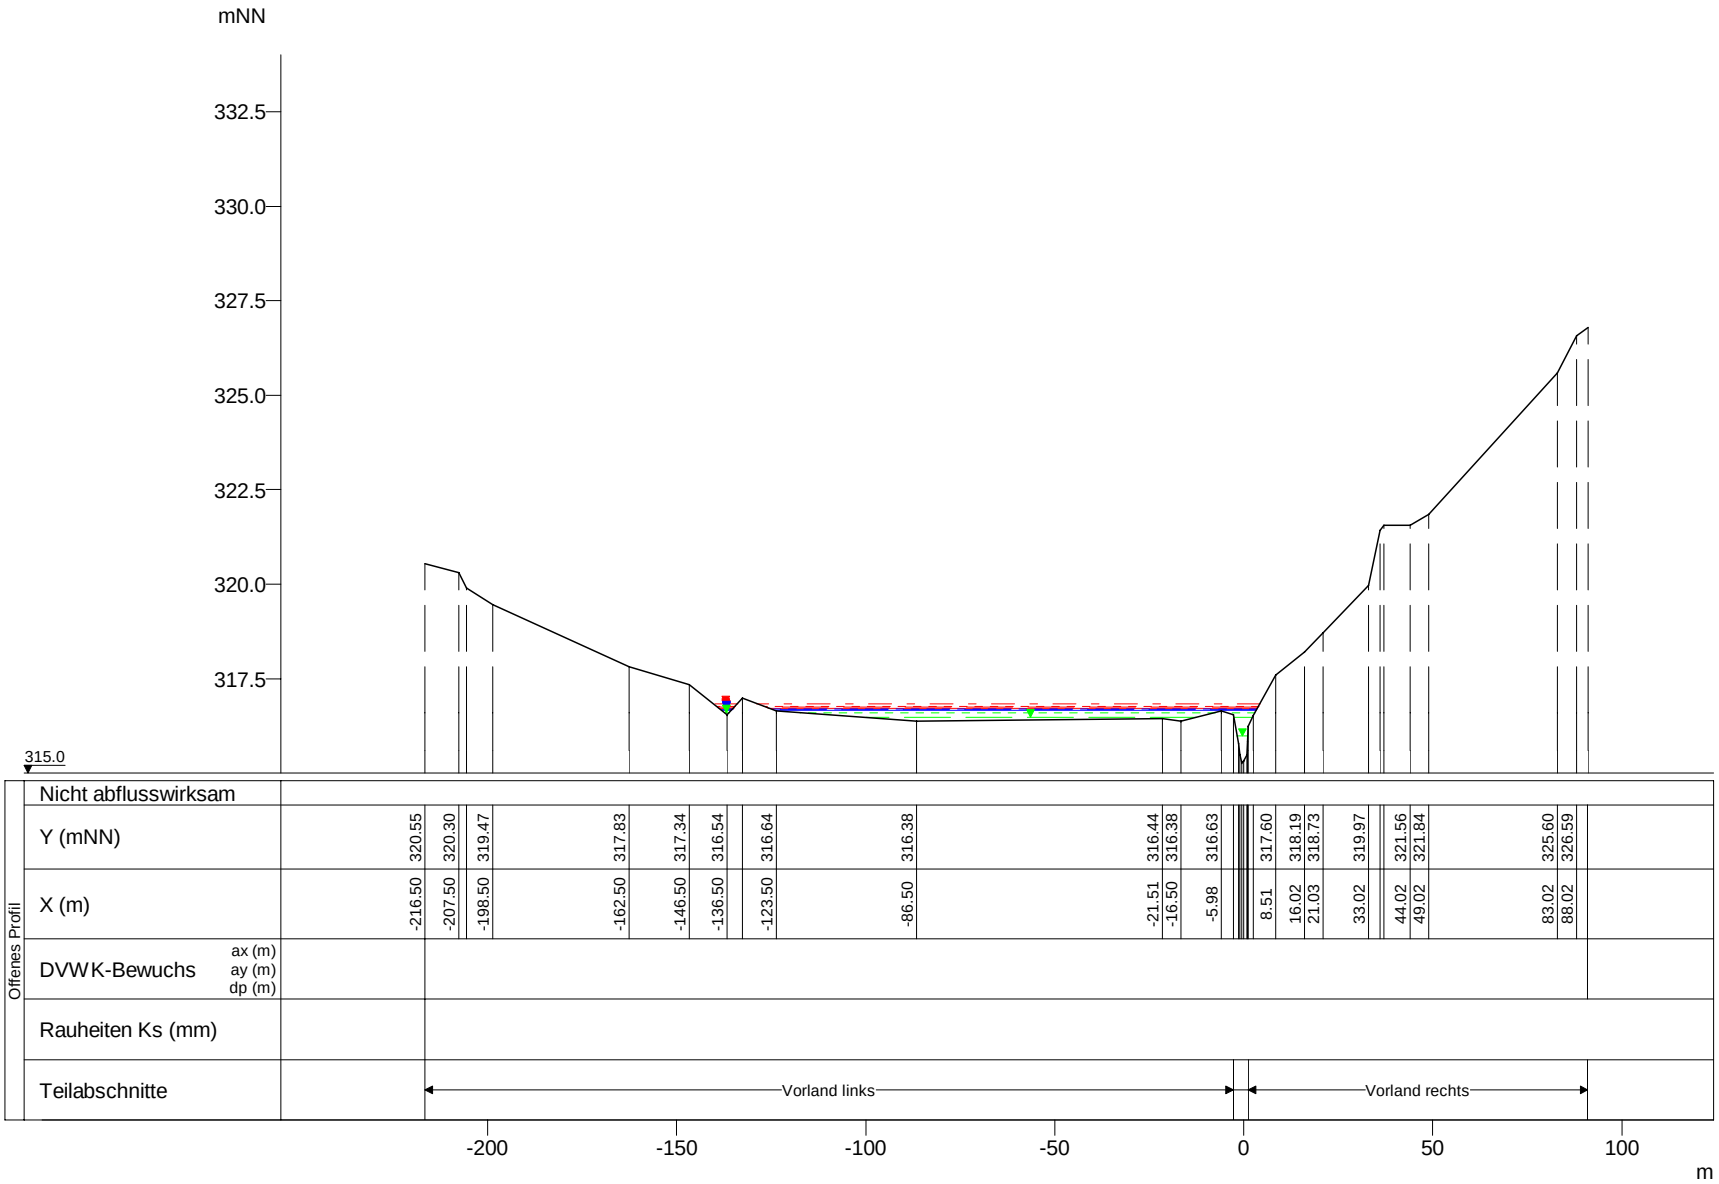


| WSP [mNN] | Q [m³/s] |
|---|---|
| HQextrem 316.83 | 27.68 |
| HQ200 316.77 | 21.75 |
| HQ100 316.75 | 19.77 |
| HQ50 316.72 | 17.94 |
| HQ25 316.71 | 16.04 |
| HQ10 316.68 | 13.62 |
| HQ5 316.66 | 11.72 |
| MHQ 316.60 | 9.46 |
| 0,5*MHQ 316.48 | 4.73 |
| 0,1*MHQ 315.98 | 0.95 |

Eisch, Querprofile

Projekt: TIMIS flood / Dezember 2010

| | |
|---|---|
| Profil-Nr. | 159890 |
| Modell-km | 48.097 |
| X-Maßstab | 1 : 2000 |
| Y-Maßstab | 1 : 200 |
| Gewässer-km AGE | 48.097 |

Beauftragt durch

MINISTÈRE DE L'INTÉRIEUR ET À LA GRANDE RÉGION
Administration de la gestion de l'eau

Bearbeitet durch

Ernst Basler + Partner
Hydrotec
Ingenieurgesellschaft für Wasser und Umwelt mbH