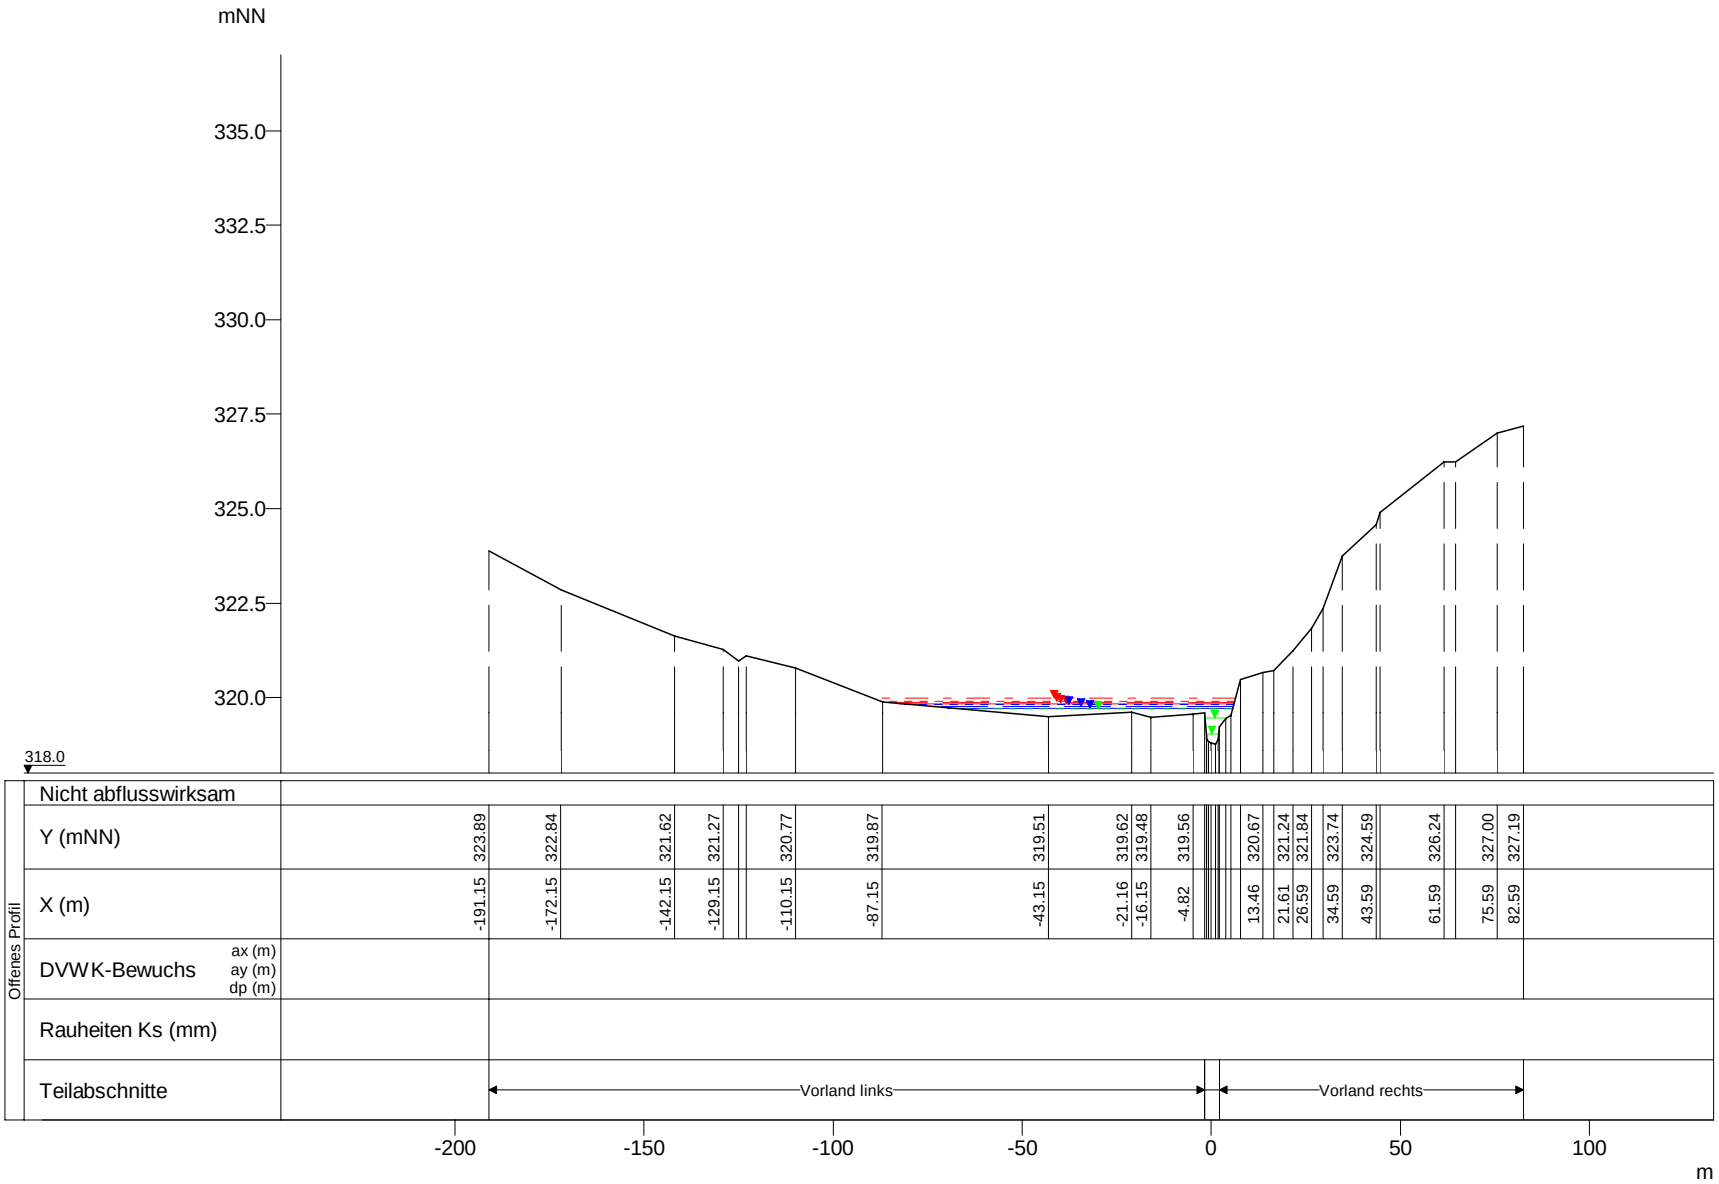

WSP [mNN]	Q [m³/s]
HQextrem 319.97	18.06
HQ200 319.89	14.19
HQ100 319.86	12.90
HQ50 319.84	11.70
HQ25 319.82	10.46
HQ10 319.77	8.89
HQ5 319.73	7.65
MHQ 319.69	6.17
0,5*MHQ 319.45	3.09
0,1*MHQ 319.05	0.62

Eisch, Querprofile

Projekt: TIMIS flood / Dezember 2010

Profil-Nr.	159970
Modell-km	49.273
X-Maßstab	1 : 2000
Y-Maßstab	1 : 200
Gewässer-km AGE	49.273

Beauftragt durch

MINISTÈRE DE L'INTÉRIEUR ET À LA GRANDE RÉGION
Administration de la gestion de l'eau

Bearbeitet durch

Ernst Basler + Partner
Hydrotec
Ingenieurgesellschaft für Wasser und Umwelt mbH