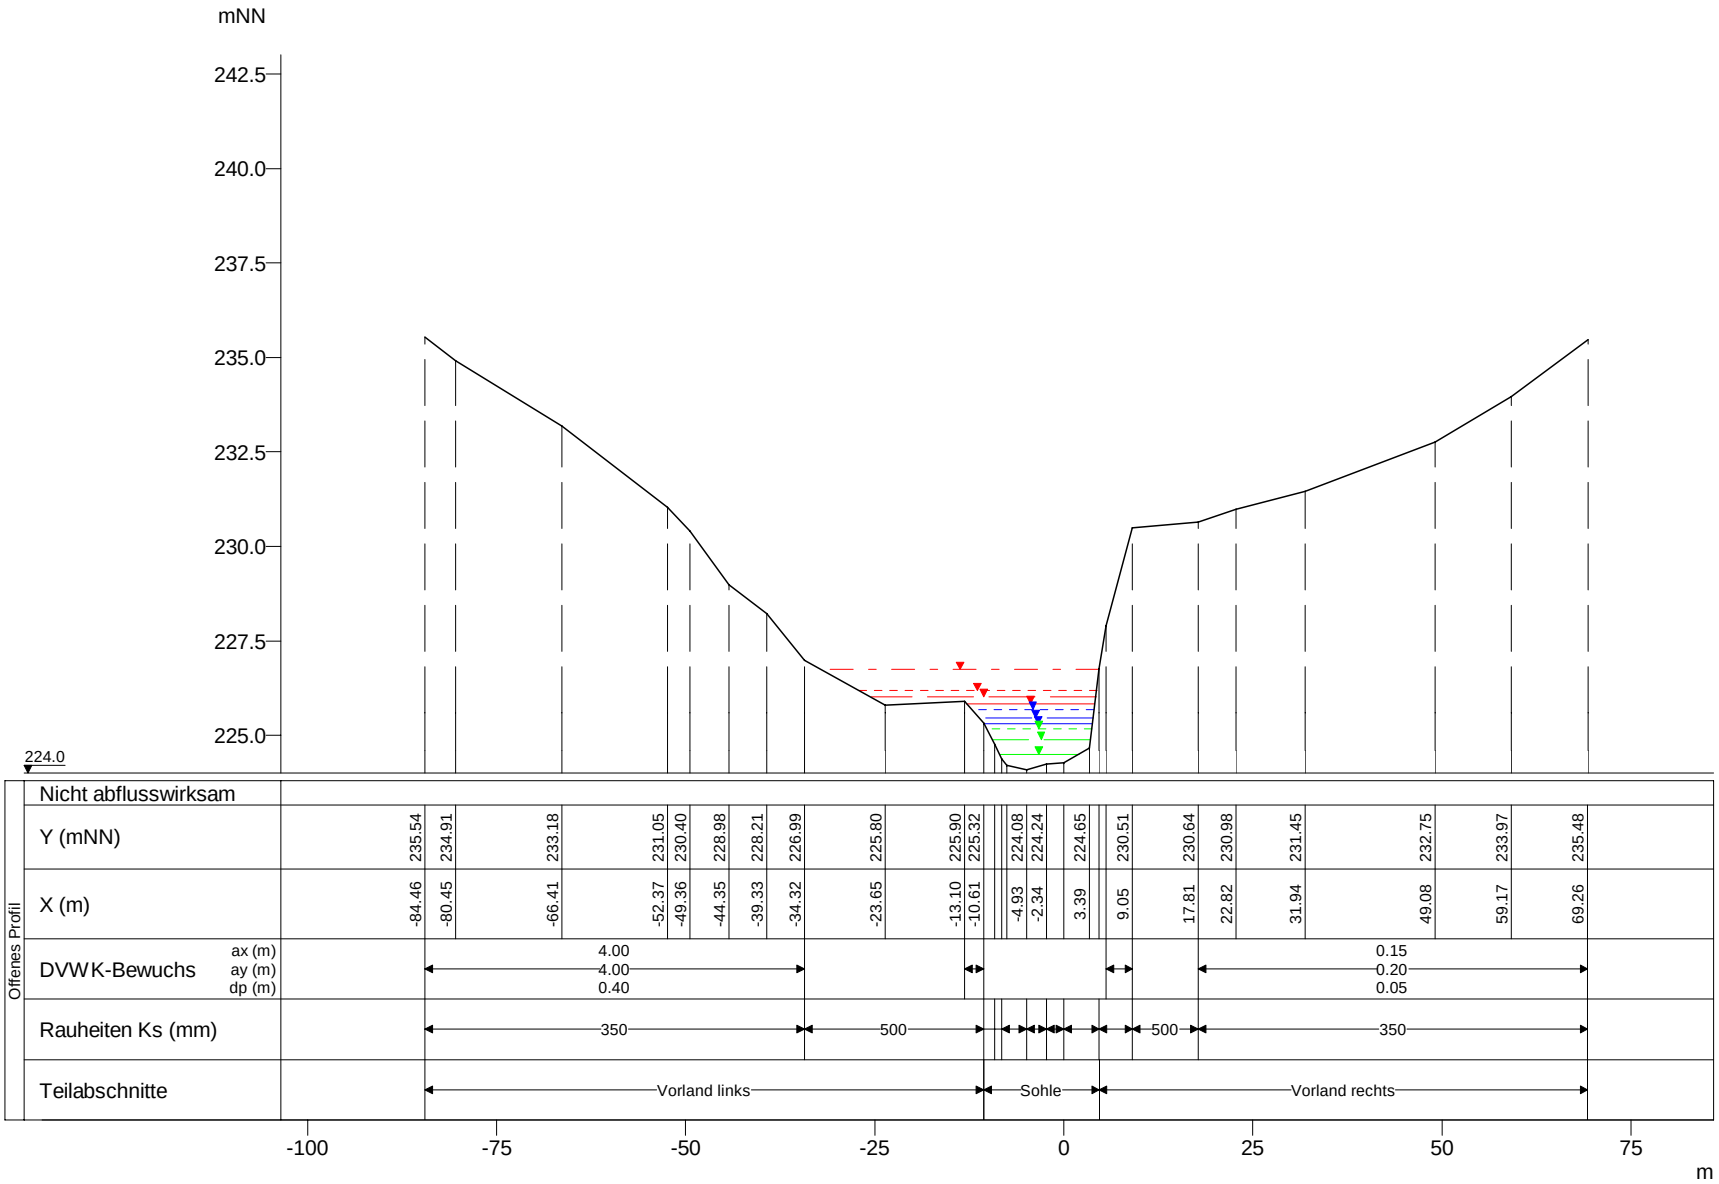

WSP [mNN]	Q [m³/s]
HQextrem 226.74	85.39
HQ200 226.18	67.09
HQ100 226.01	60.99
HQ50 225.84	55.24
HQ25 225.67	49.48
HQ10 225.46	41.80
HQ5 225.30	36.00
MHQ 225.18	30.68
0,5*MHQ 224.88	15.34
0,1*MHQ 224.51	3.07

Mamer, Querprofile

Projekt: TIMIS flood / Dezember 2010

Profil-Nr.	150370
Modell-km	4.050
X-Maßstab	1 : 1000
Y-Maßstab	1 : 200
Gewässer-km AGE	4.050

Beauftragt durch

MINISTÈRE DE L'INTÉRIEUR ET À LA GRANDE RÉGION
Administration de la gestion de l'eau

Bearbeitet durch

Ernst Basler + Partner
Hydrotec
Ingenieurgesellschaft für Wasser und Umwelt mbH