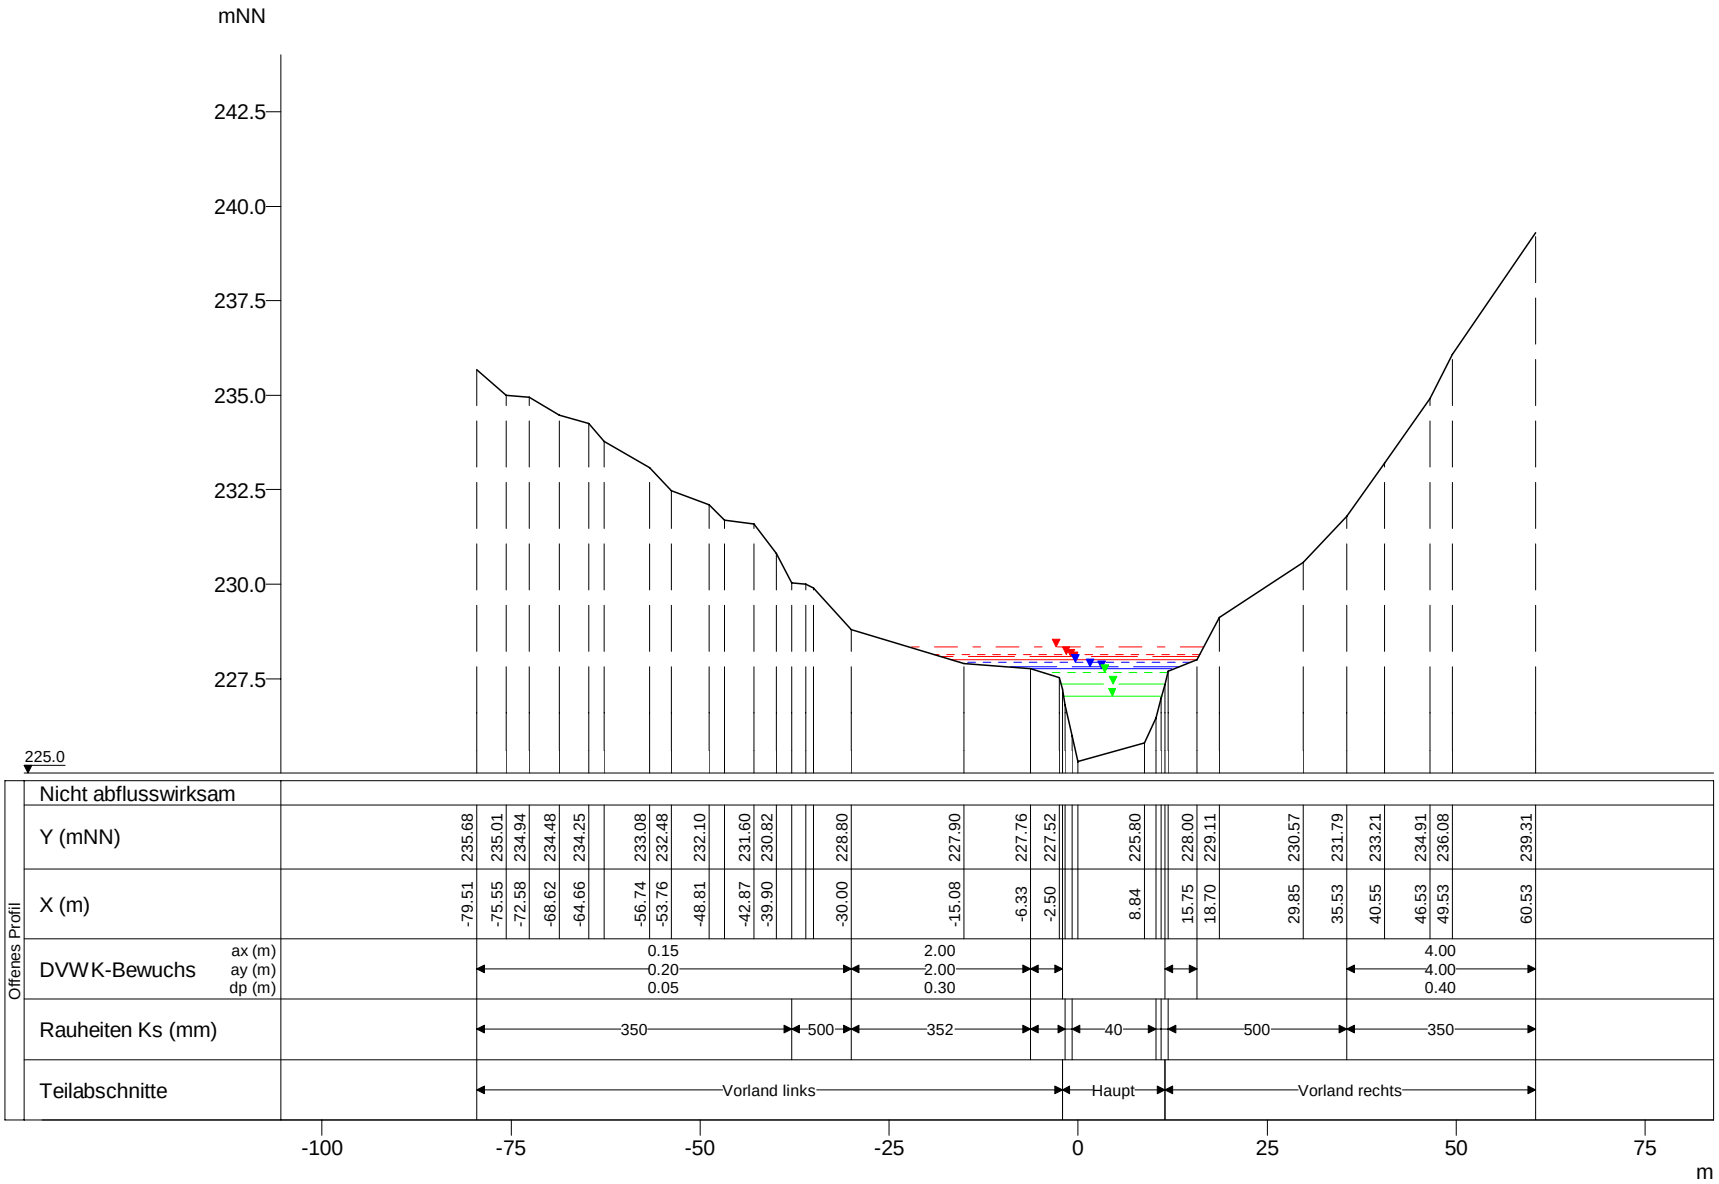

WSP [mNN]	Q [m³/s]
HQextrem 228.34	85.25
HQ200 228.15	66.98
HQ100 228.08	60.89
HQ50 228.00	55.15
HQ25 227.94	49.40
HQ10 227.83	41.73
HQ5 227.75	36.00
MHQ 227.66	30.63
0,5*MHQ 227.37	15.32
0,1*MHQ 227.05	3.06

Mamer, Querprofile

Projekt: TIMIS flood / Dezember 2010

Profil-Nr.	150400
Modell-km	4.226
X-Maßstab	1 : 1000
Y-Maßstab	1 : 200
Gewässer-km AGE	4.226

Beauftragt durch

MINISTÈRE DE L'INTÉRIEUR ET À LA GRANDE RÉGION
Administration de la gestion de l'eau

Bearbeitet durch

Ernst Basler + Partner
Hydrotec
Ingenieurgesellschaft für Wasser und Umwelt mbH