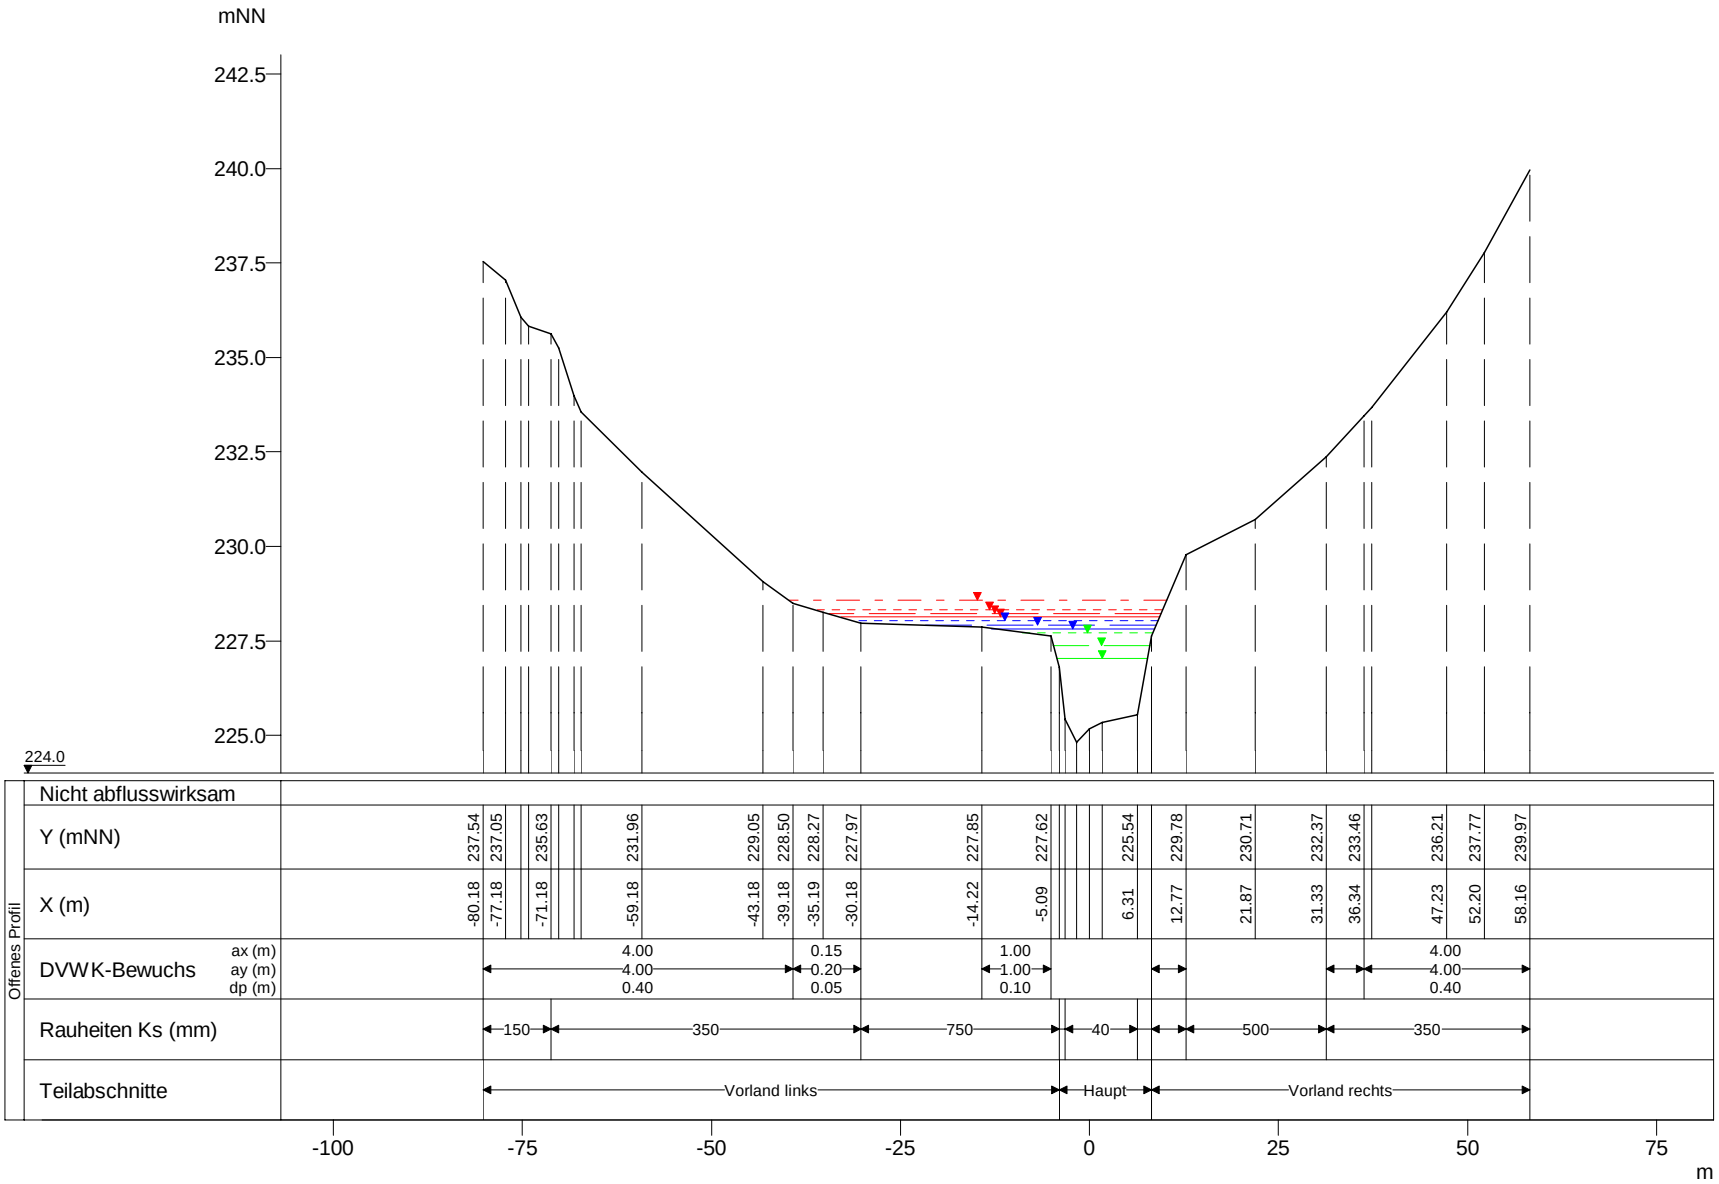

WSP [mNN]	Q [m³/s]
HQextrem 228.57	85.20
HQ200 228.31	66.95
HQ100 228.23	60.86
HQ50 228.13	55.12
HQ25 228.05	49.37
HQ10 227.91	41.71
HQ5 227.82	36.00
MHQ 227.72	30.61
0,5*MHQ 227.39	15.31
0,1*MHQ 227.05	3.06

Mamer, Querprofile

Projekt: TIMIS flood / Dezember 2010

Profil-Nr.	150410
Modell-km	4.324
X-Maßstab	1 : 1000
Y-Maßstab	1 : 200
Gewässer-km AGE	4.324

Beauftragt durch

MINISTÈRE DE L'INTÉRIEUR ET À LA GRANDE RÉGION
Administration de la gestion de l'eau

Bearbeitet durch

Ernst Basler + Partner
Hydrotec
Ingenieurgesellschaft für Wasser und Umwelt mbH