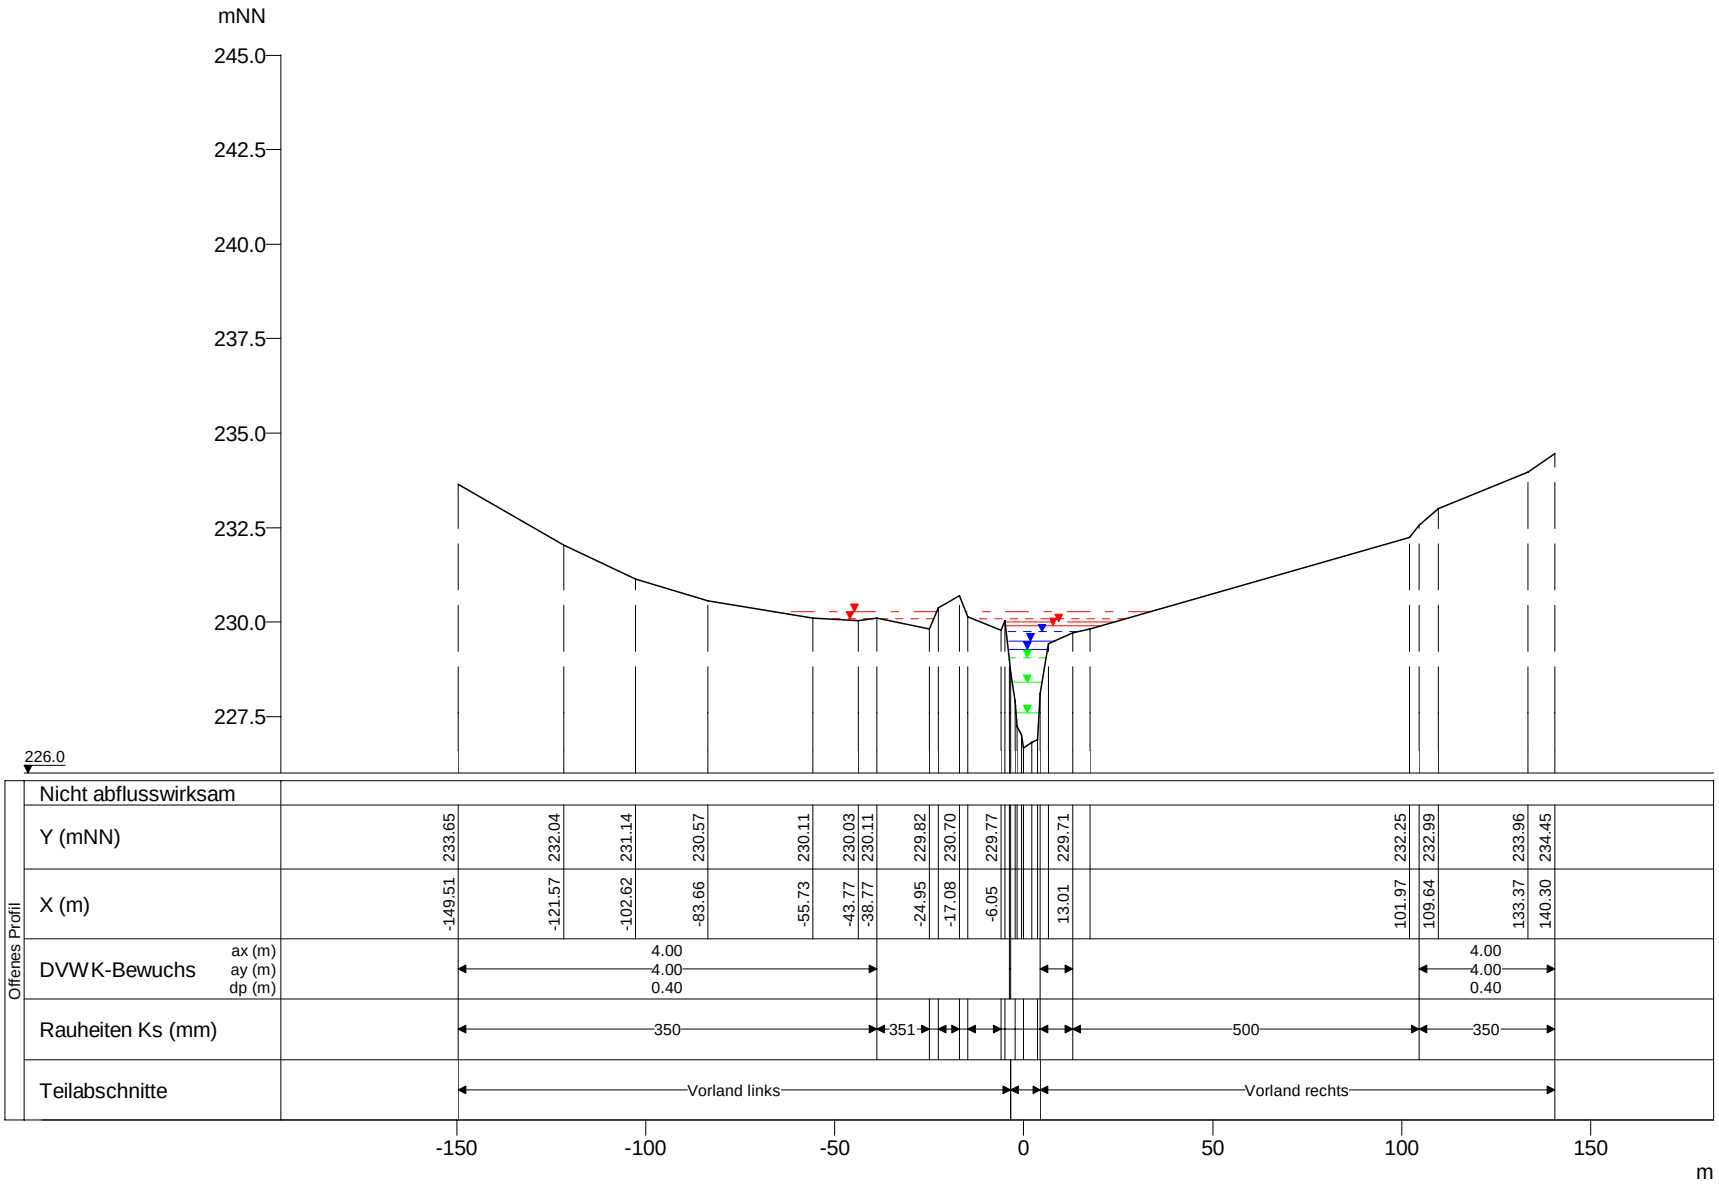

WSP [mNN]	Q [m³/s]
HQextrem 230.29	84.03
HQ200 230.08	66.02
HQ100 229.99	60.02
HQ50 229.90	54.36
HQ25 229.74	48.69
HQ10 229.50	41.14
HQ5 229.28	35.00
MHQ 229.06	30.19
0,5*MHQ 228.41	15.10
0,1*MHQ 227.61	3.02

Mamer, Querprofile

Projekt: TIMIS flood / Dezember 2010

Profil-Nr.	150530
Modell-km	5.426
X-Maßstab	1 : 2000
Y-Maßstab	1 : 200
Gewässer-km AGE	5.426

Beauftragt durch

MINISTÈRE DE L'INTÉRIEUR ET À LA GRANDE RÉGION
Administration de la gestion de l'eau

Bearbeitet durch

Ernst Basler + Partner
Hydrotec
Ingenieurgesellschaft für Wasser und Umwelt mbH