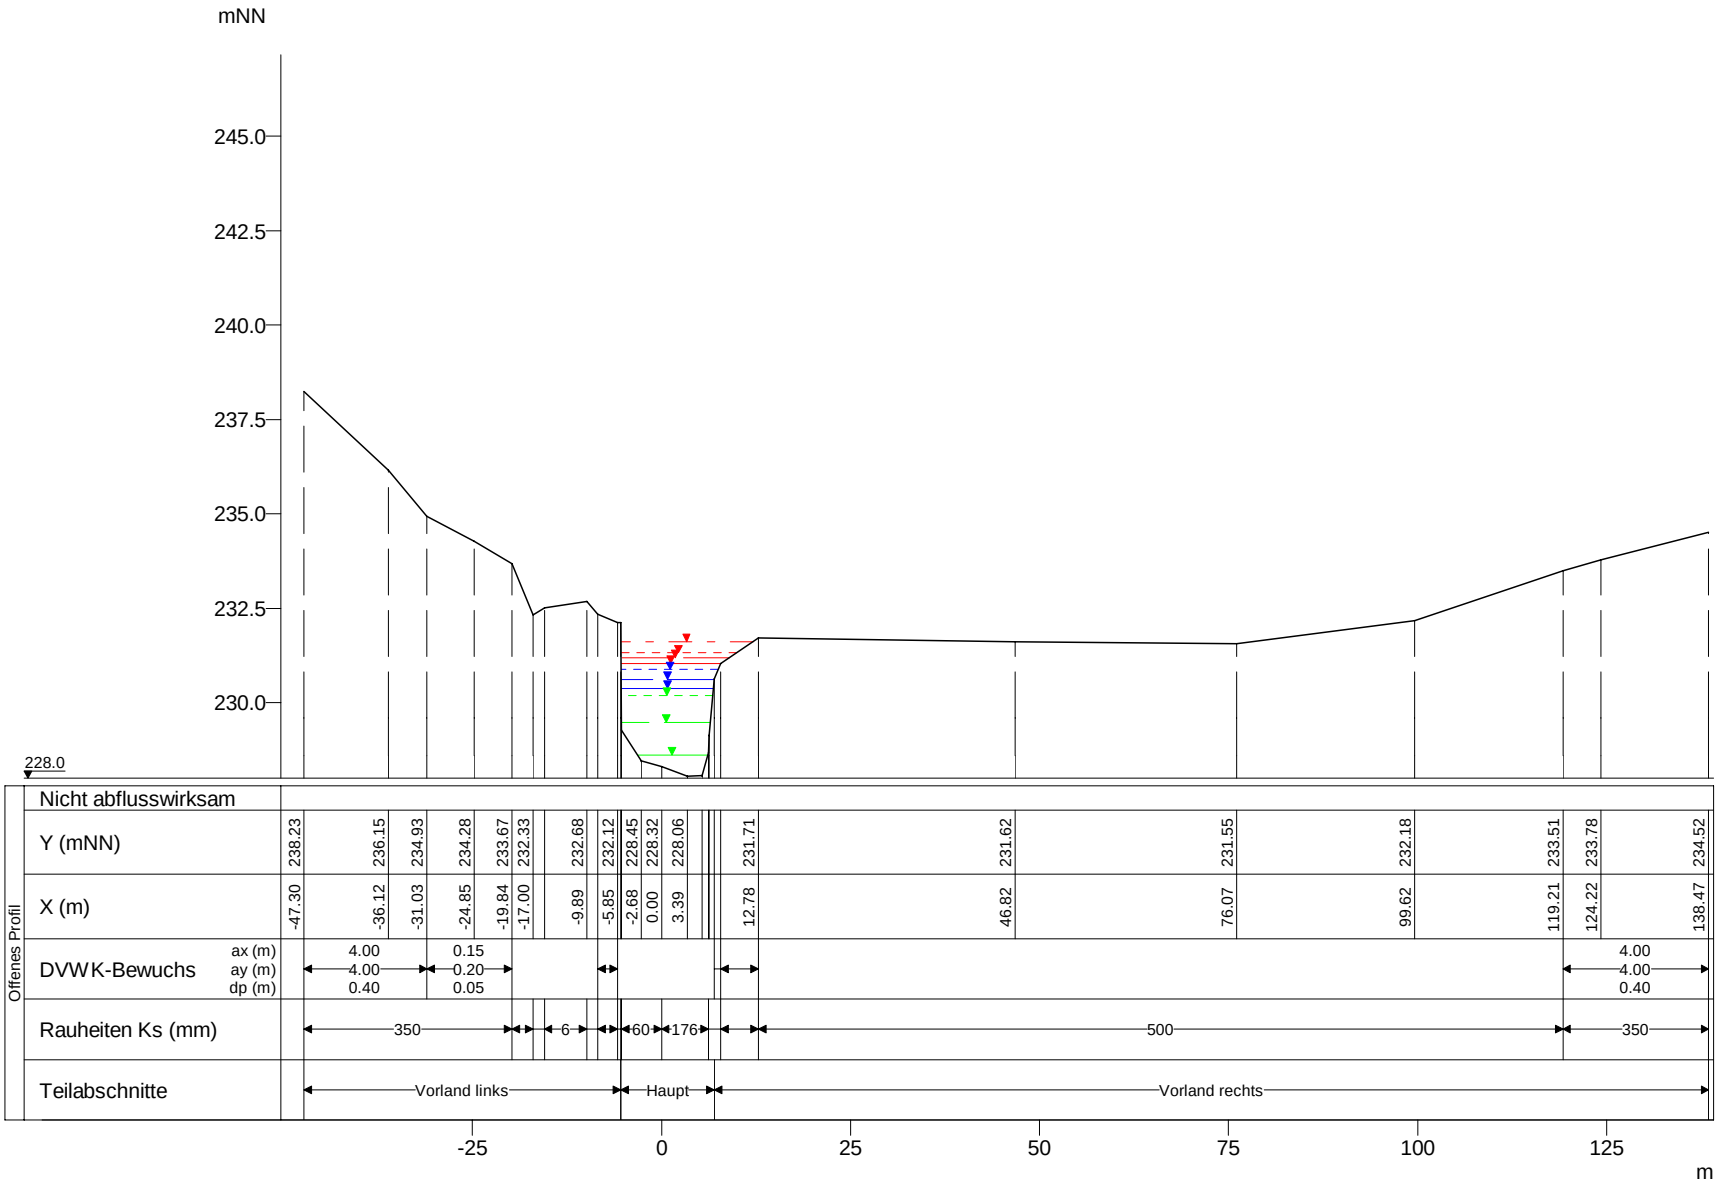

WSP [mNN]	Q [m³/s]
HQextrem 231.62	83.76
HQ200 231.33	65.81
HQ100 231.21	59.83
HQ50 231.04	54.18
HQ25 230.87	48.54
HQ10 230.61	41.00
HQ5 230.39	35.00
MHQ 230.19	30.10
0,5*MHQ 229.47	15.05
0,1*MHQ 228.62	3.01

Mamer, Querprofile

Projekt: TIMIS flood / Dezember 2010

Profil-Nr.	150570
Modell-km	5.886
X-Maßstab	1 : 1000
Y-Maßstab	1 : 200
Gewässer-km AGE	5.886

Beauftragt durch

MINISTÈRE DE L'INTÉRIEUR ET À LA GRANDE RÉGION
Administration de la gestion de l'eau

Bearbeitet durch

Ernst Basler + Partner
Hydrotec
Ingenieurgesellschaft für Wasser und Umwelt mbH