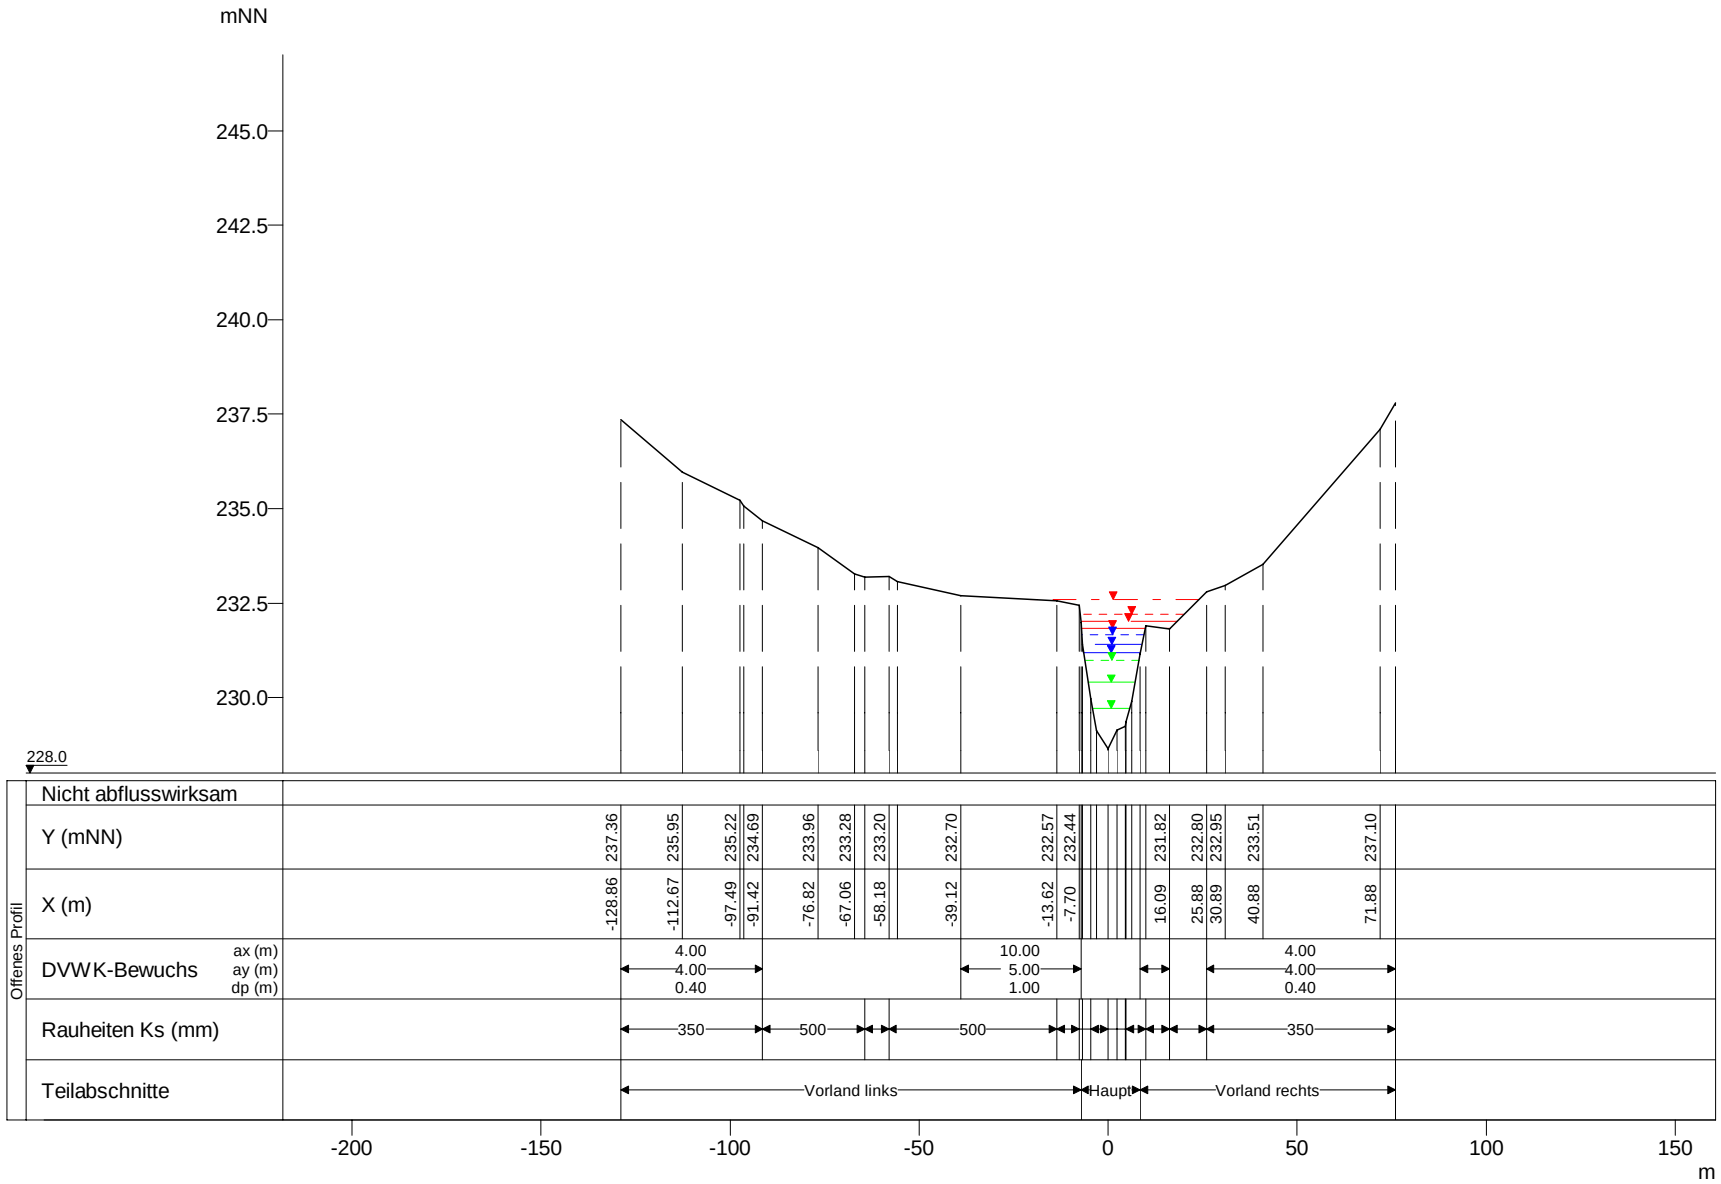

WSP [mNN]	Q [m³/s]
HQextrem 232.61	83.33
HQ200 232.20	65.47
HQ100 232.02	59.52
HQ50 231.83	53.91
HQ25 231.66	48.29
HQ10 231.39	40.79
HQ5 231.17	35.00
MHQ 230.98	29.94
0,5*MHQ 230.39	14.97
0,1*MHQ 229.72	2.99

Mamer, Querprofile

Projekt: TIMIS flood / Dezember 2010

Profil-Nr.	150610
Modell-km	6.228
X-Maßstab	1 : 2000
Y-Maßstab	1 : 200
Gewässer-km AGE	6.228

Beauftragt durch

MINISTÈRE DE L'INTÉRIEUR ET À LA GRANDE RÉGION
Administration de la gestion de l'eau

Bearbeitet durch

Ernst Basler + Partner
Hydrotec
Ingenieurgesellschaft für Wasser und Umwelt mbH