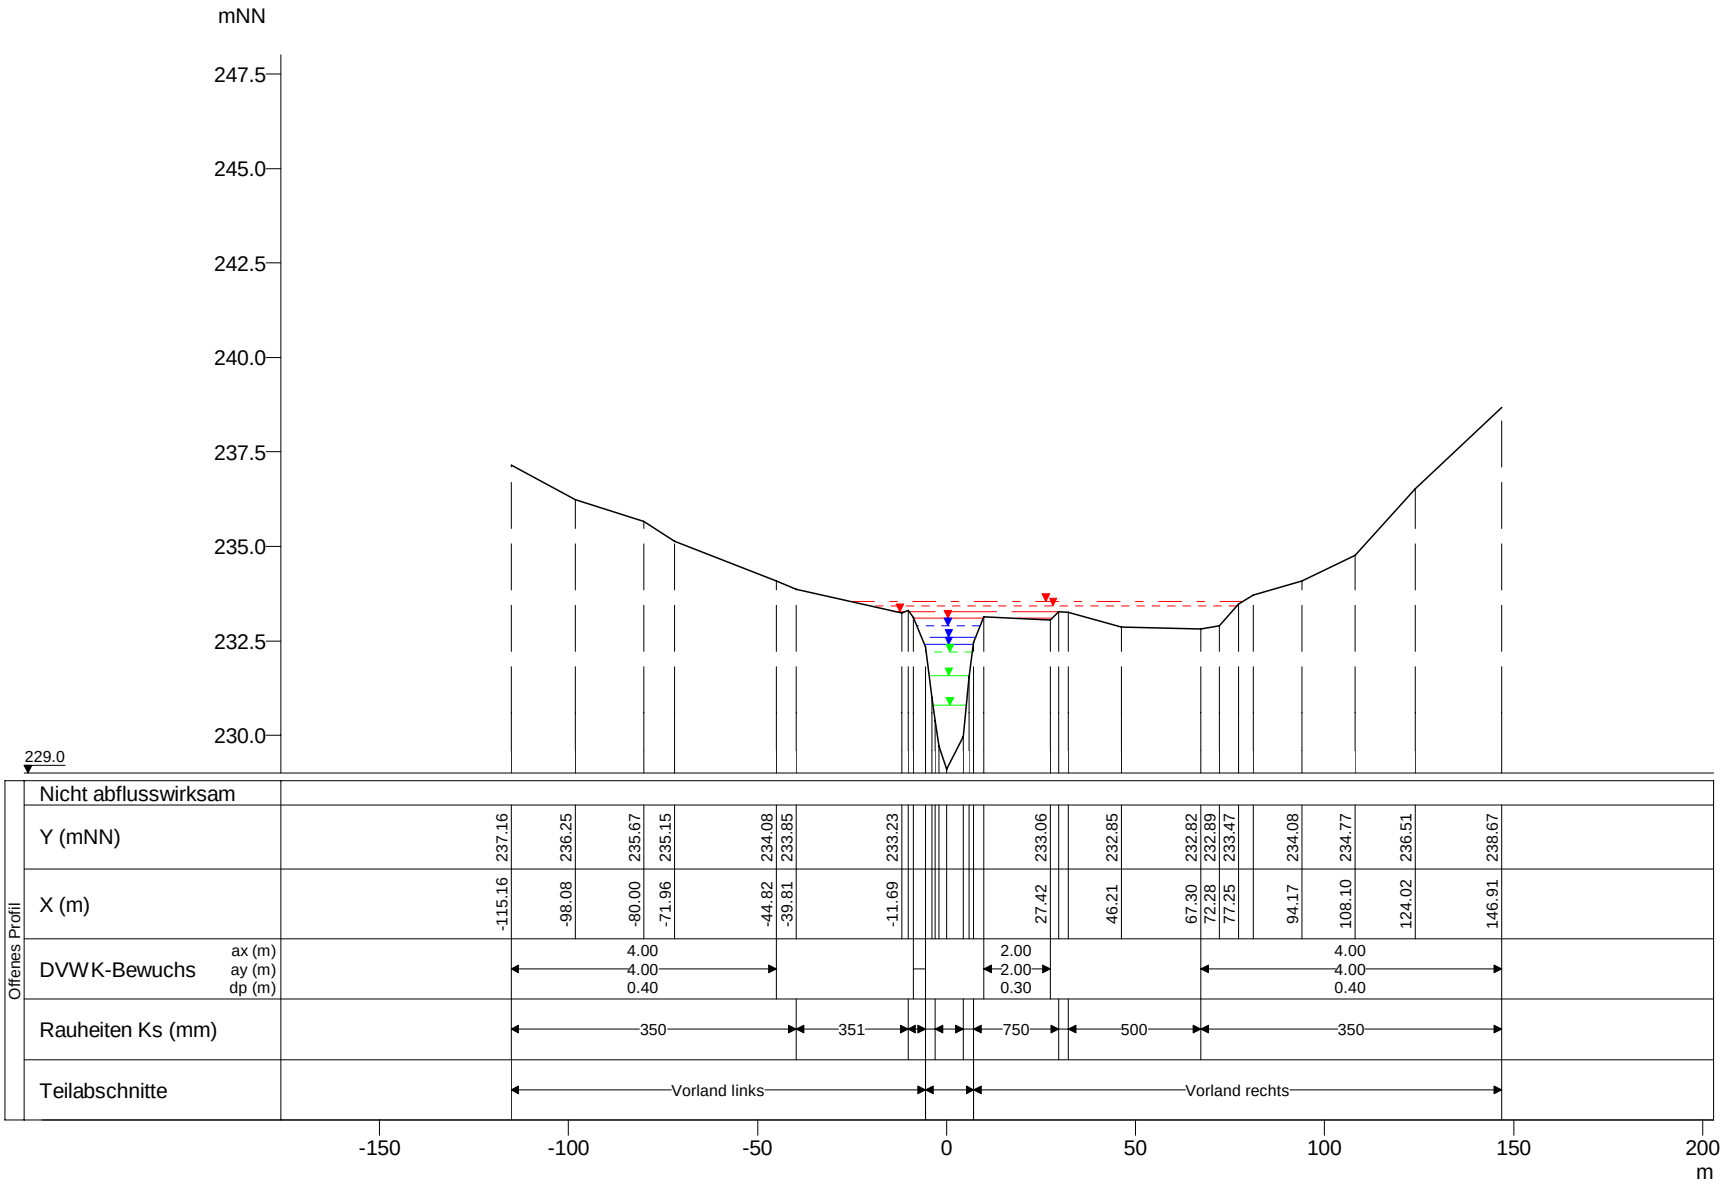

WSP [mNN]	Q [m³/s]
HQextrem 233.54	83.12
HQ200 233.42	65.31
HQ100 233.28	59.37
HQ50 233.10	53.77
HQ25 232.90	48.16
HQ10 232.60	40.69
HQ5 232.40	35.00
MHQ 232.21	29.86
0,5*MHQ 231.59	14.93
0,1*MHQ 230.80	2.99

Mamer, Querprofile

Projekt: TIMIS flood / Dezember 2010

Profil-Nr.	150660
Modell-km	6.605
X-Maßstab	1 : 2000
Y-Maßstab	1 : 200
Gewässer-km AGE	6.605

Beauftragt durch

MINISTÈRE DE L'INTÉRIEUR ET À LA GRANDE RÉGION
Administration de la gestion de l'eau

Bearbeitet durch

Ernst Basler + Partner
Hydrotec
Ingenieurgesellschaft für Wasser und Umwelt mbH