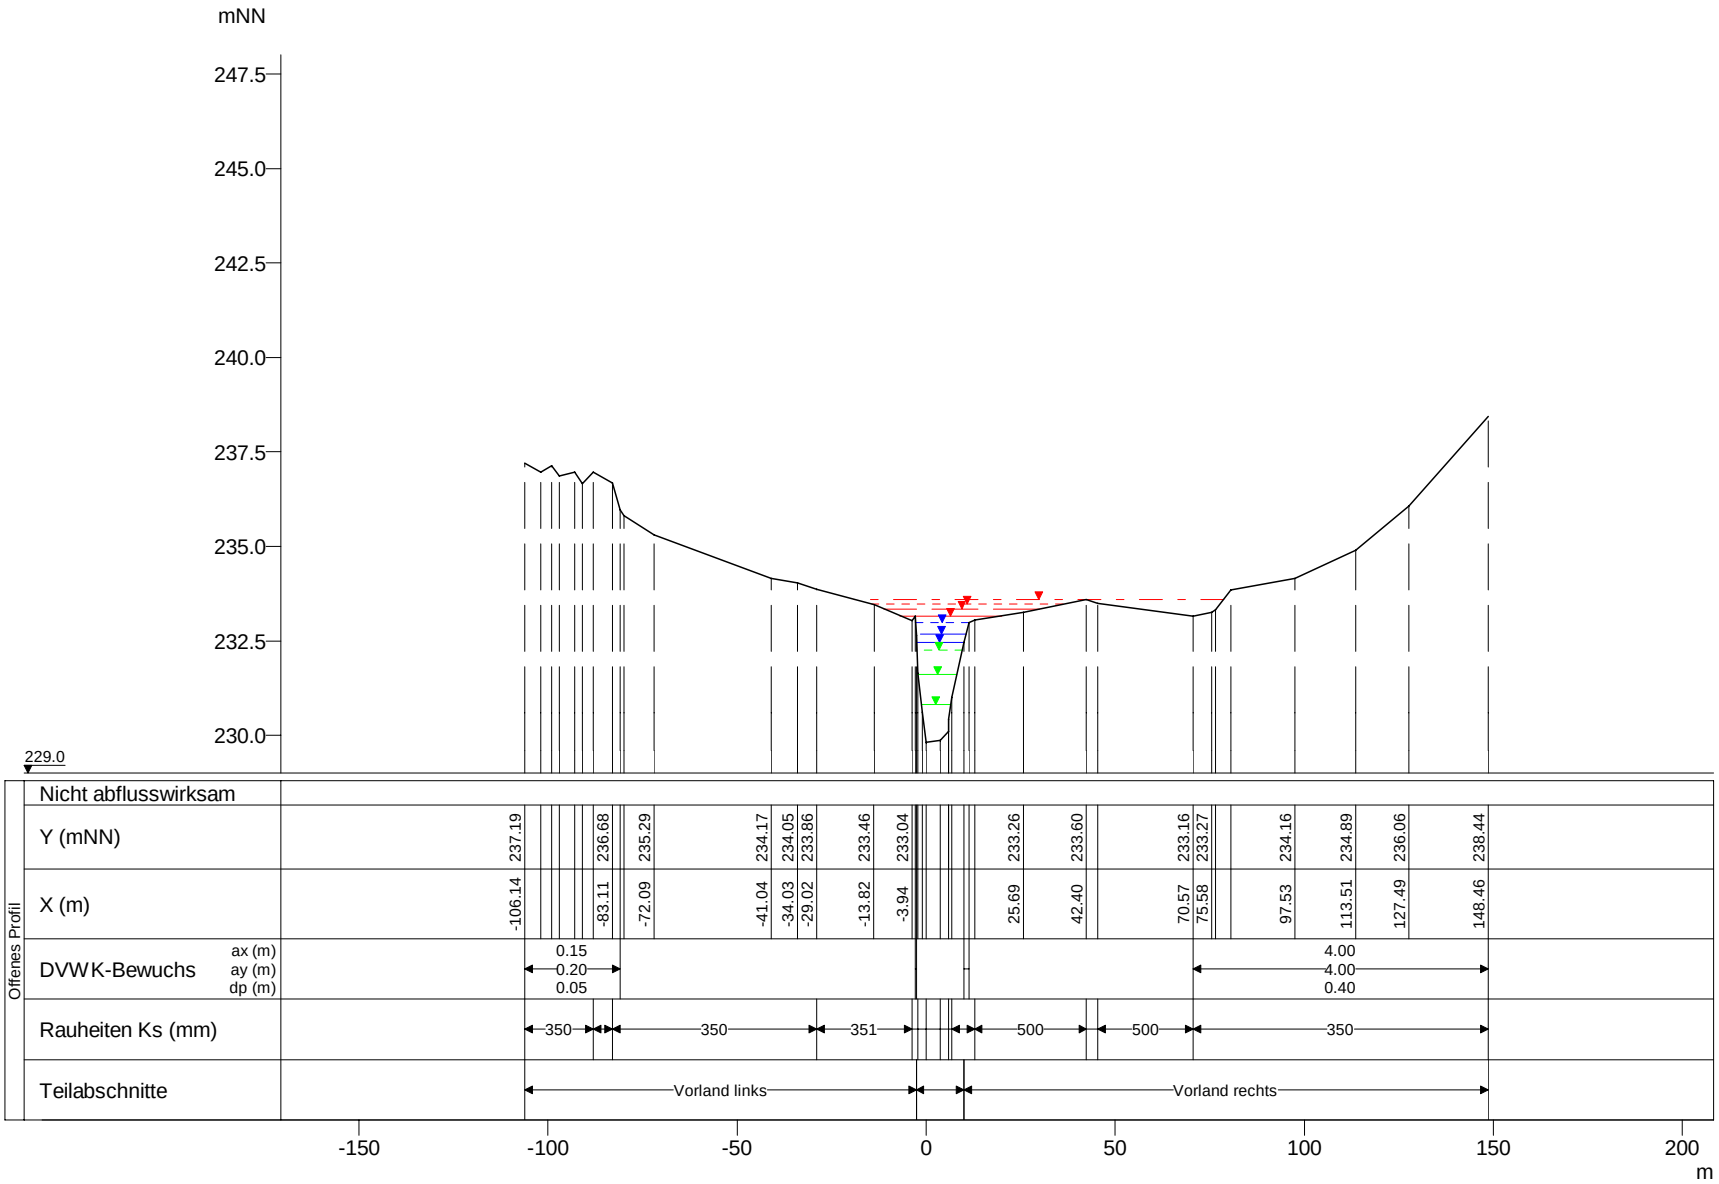

WSP [mNN]	Q [m³/s]
HQextrem 233.60	82.66
HQ200 233.47	64.94
HQ100 233.34	59.04
HQ50 233.17	53.47
HQ25 232.97	47.90
HQ10 232.67	40.46
HQ5 232.46	35.00
MHQ 232.27	29.70
0,5*MHQ 231.62	14.85
0,1*MHQ 230.82	2.97

Mamer, Querprofile

Projekt: TIMIS flood / Dezember 2010

Profil-Nr.	150670
Modell-km	6.690
X-Maßstab	1 : 2000
Y-Maßstab	1 : 200
Gewässer-km AGE	6.690

Beauftragt durch

MINISTÈRE DE L'INTÉRIEUR ET À LA GRANDE RÉGION
Administration de la gestion de l'eau

Bearbeitet durch

Ernst Basler + Partner
Hydrotec
Ingenieurgesellschaft für Wasser und Umwelt mbH