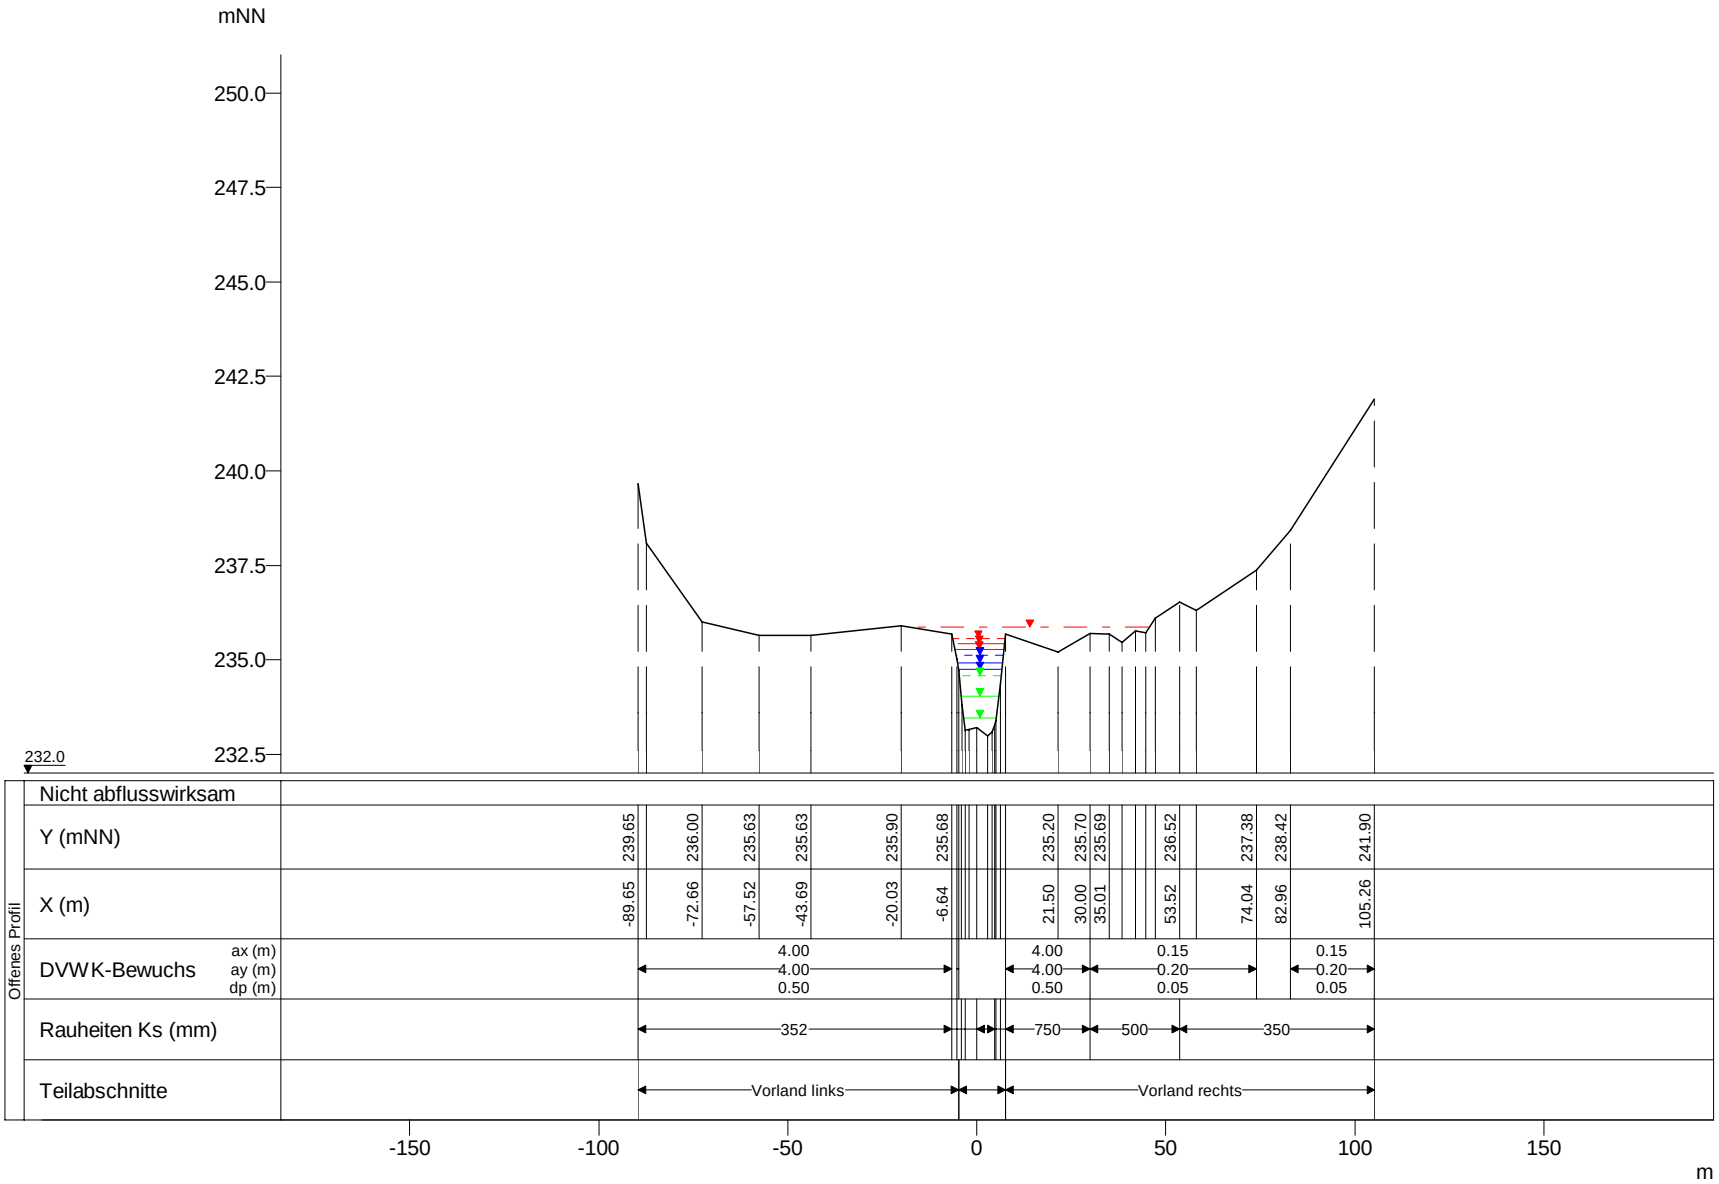

WSP [mNN]	Q [m³/s]
HQextrem 235.85	81.17
HQ200 235.56	63.78
HQ100 235.42	57.98
HQ50 235.28	52.51
HQ25 235.13	47.04
HQ10 234.91	39.74
HQ5 234.74	34.00
MHQ 234.58	29.17
0,5*MHQ 234.04	14.59
0,1*MHQ 233.46	2.92

Mamer, Querprofile

Projekt: TIMIS flood / Dezember 2010

Profil-Nr.	150730
Modell-km	7.474
X-Maßstab	1 : 2000
Y-Maßstab	1 : 200
Gewässer-km AGE	7.474

Beauftragt durch

MINISTÈRE DE L'INTÉRIEUR ET À LA GRANDE RÉGION
Administration de la gestion de l'eau

Bearbeitet durch

Ernst Basler + Partner
Hydrotec
Ingenieurgesellschaft für Wasser und Umwelt mbH