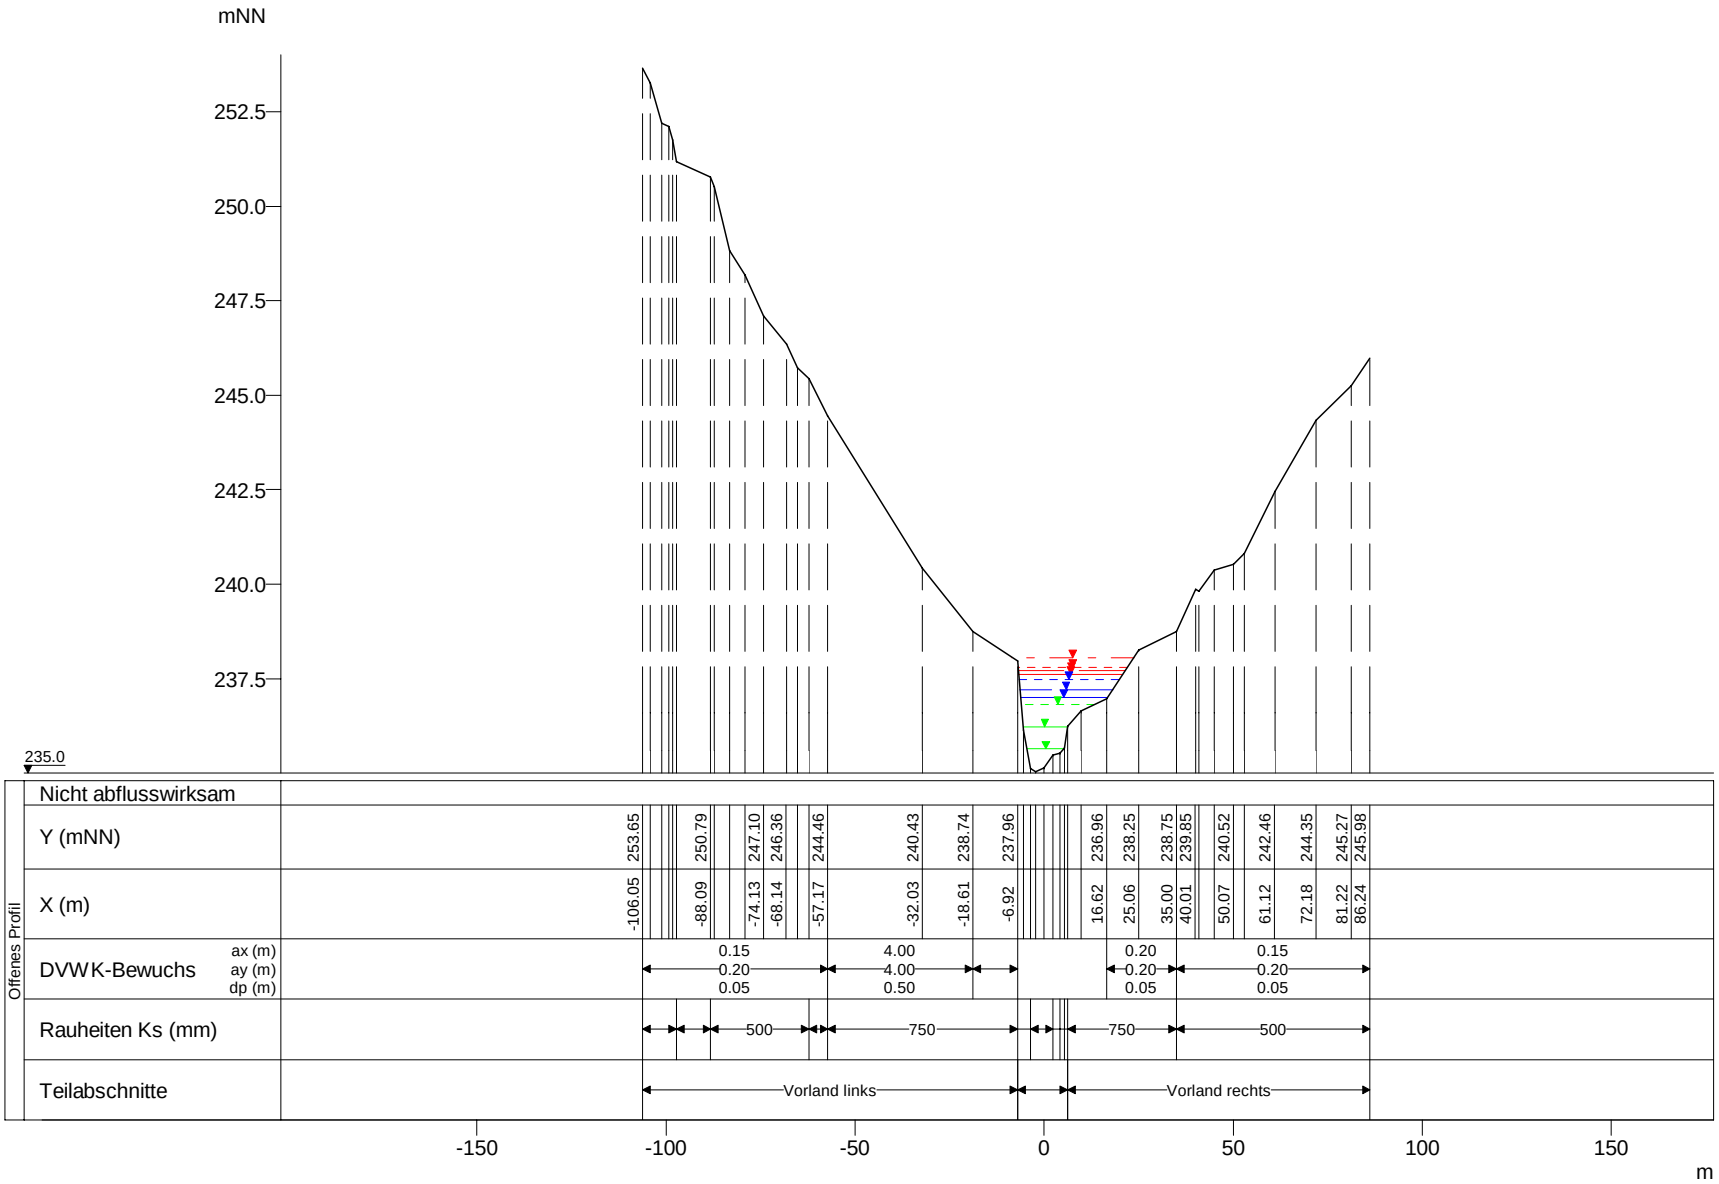

WSP [mNN]	Q [m³/s]
HQextrem 238.07	80.63
HQ200 237.81	63.35
HQ100 237.72	57.59
HQ50 237.61	52.16
HQ25 237.48	46.72
HQ10 237.20	39.47
HQ5 237.00	34.00
MHQ 236.81	28.97
0,5*MHQ 236.22	14.49
0,1*MHQ 235.64	2.90

Mamer, Querprofile

Projekt: TIMIS flood / Dezember 2010

Profil-Nr.	150770
Modell-km	8.204
X-Maßstab	1 : 2000
Y-Maßstab	1 : 200
Gewässer-km AGE	8.204

Beauftragt durch

MINISTÈRE DE L'INTÉRIEUR ET À LA GRANDE RÉGION
Administration de la gestion de l'eau

Bearbeitet durch

Ernst Basler + Partner
Hydrotec
Ingenieurgesellschaft für Wasser und Umwelt mbH