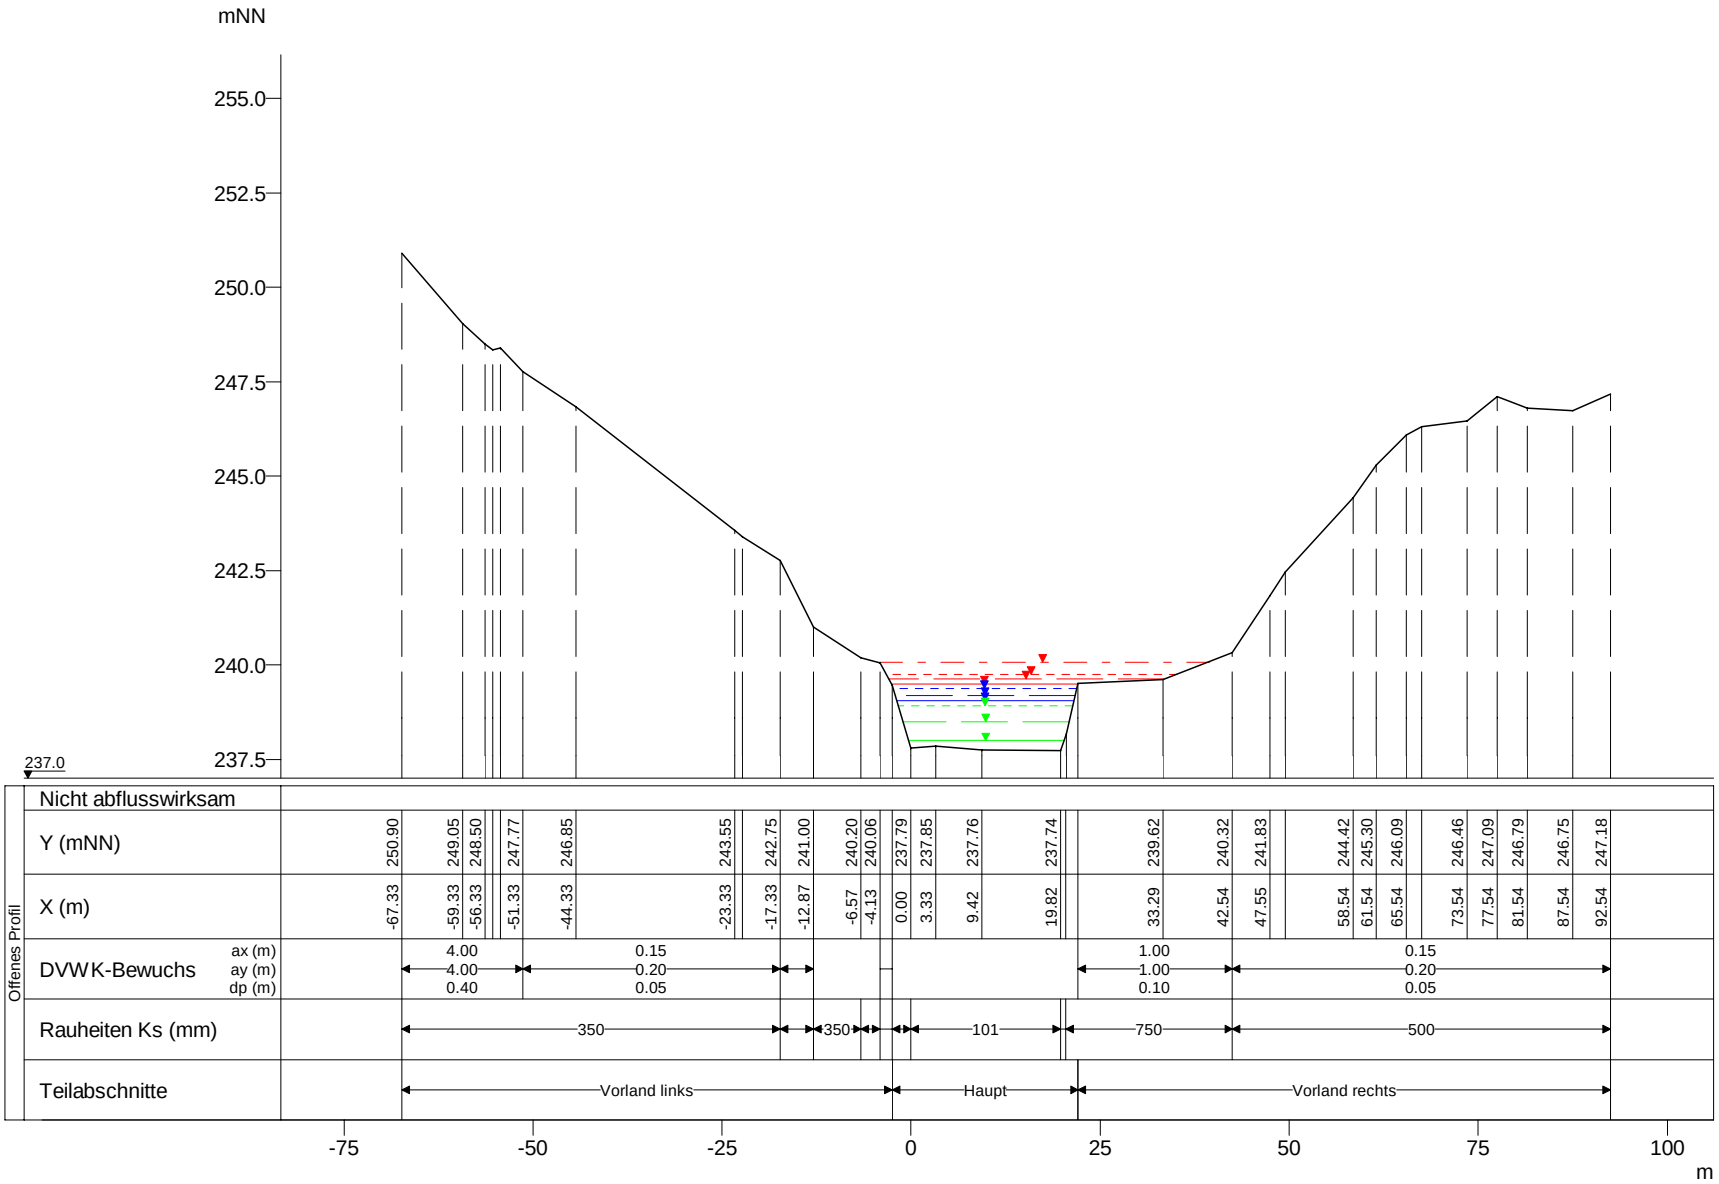

WSP [mNN]	Q [m³/s]
HQextrem 240.09	79.93
HQ200 239.76	62.80
HQ100 239.63	57.09
HQ50 239.50	51.70
HQ25 239.37	46.31
HQ10 239.19	39.13
HQ5 239.06	34.00
MHQ 238.91	28.72
0,5*MHQ 238.49	14.36
0,1*MHQ 238.00	2.87

Mamer, Querprofile

Projekt: TIMIS flood / Dezember 2010

Profil-Nr.	150830
Modell-km	8.863
X-Maßstab	1 : 1000
Y-Maßstab	1 : 200
Gewässer-km AGE	8.863

Beauftragt durch

MINISTÈRE DE L'INTÉRIEUR ET À LA GRANDE RÉGION
Administration de la gestion de l'eau

Bearbeitet durch

Ernst Basler + Partner
Hydrotec
Ingenieurgesellschaft für Wasser und Umwelt mbH