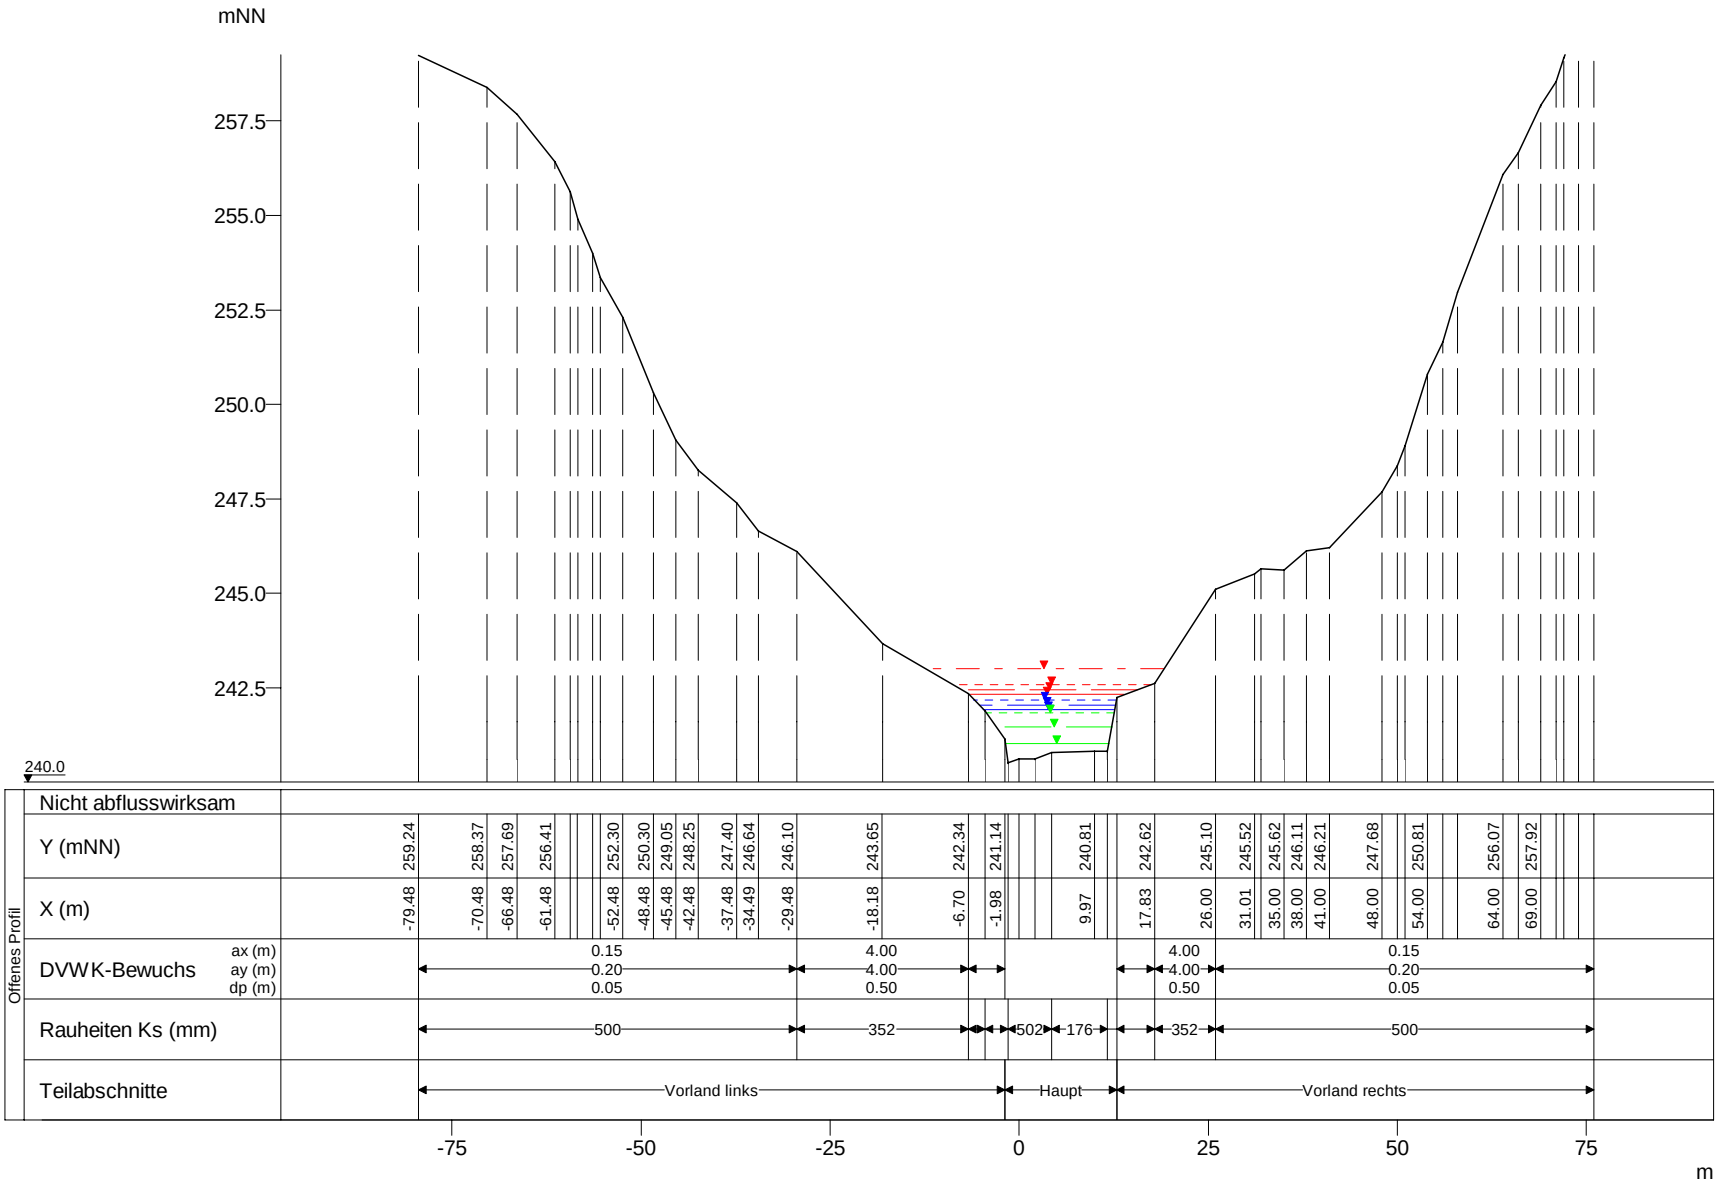

WSP [mNN]	Q [m³/s]
HQextrem 243.00	78.68
HQ200 242.59	61.82
HQ100 242.45	56.20
HQ50 242.31	50.90
HQ25 242.19	45.60
HQ10 242.04	38.52
HQ5 241.92	33.00
MHQ 241.83	28.27
0,5*MHQ 241.47	14.14
0,1*MHQ 241.02	2.83

Mamer, Querprofile

Projekt: TIMIS flood / Dezember 2010

Profil-Nr.	150920
Modell-km	9.608
X-Maßstab	1 : 1000
Y-Maßstab	1 : 200
Gewässer-km AGE	9.608

Beauftragt durch

MINISTÈRE DE L'INTÉRIEUR ET À LA GRANDE RÉGION
Administration de la gestion de l'eau

Bearbeitet durch

Ernst Basler + Partner
Hydrotec
Ingenieurgesellschaft für Wasser und Umwelt mbH