


mNN

260.0  
257.5  
255.0  
252.5  
250.0  
247.5  
245.0  
242.5

241.0

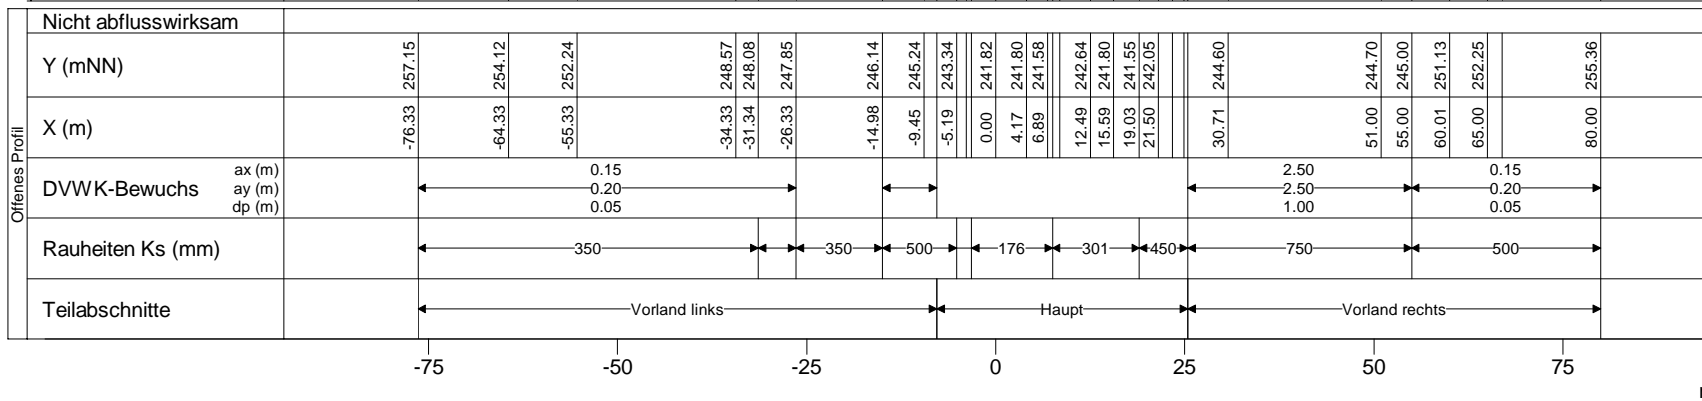

Mamer, Querprofile

Projekt: TIMIS flood / Dezember 2010

Profil-Nr. 150960  
Modell-km 10.231  
X-Maßstab 1 : 1000  
Y-Maßstab 1 : 200  
Gewässer-km AGE 10.231



Bearbeitet durch  
**Ernst Basler + Partner**  
Hydrotec  
Ingenieurgesellschaft für Wasser und Umwelt mbH