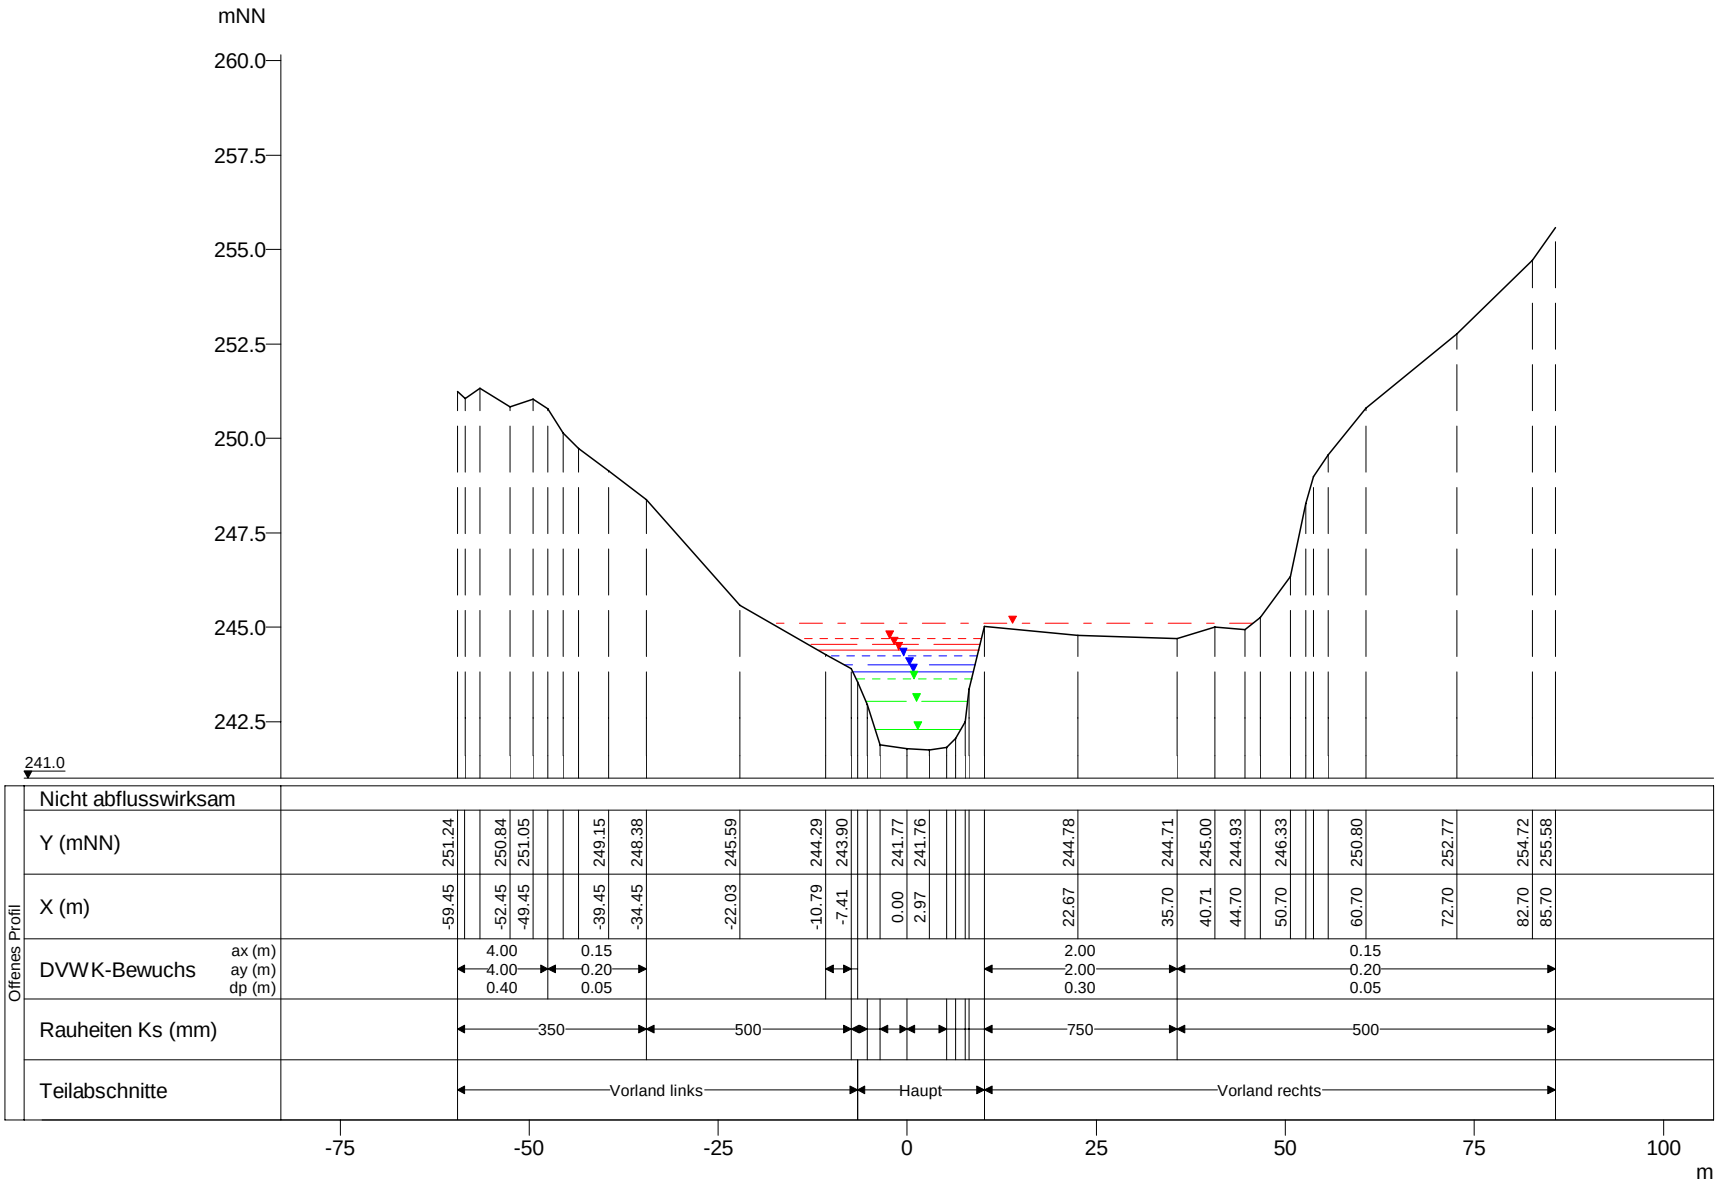

WSP [mNN]	Q [m³/s]
HQextrem 245.11	77.90
HQ200 244.70	61.20
HQ100 244.55	55.64
HQ50 244.39	50.39
HQ25 244.23	45.14
HQ10 244.00	38.13
HQ5 243.82	33.00
MHQ 243.65	27.99
0,5*MHQ 243.04	14.00
0,1*MHQ 242.30	2.80

Mamer, Querprofile

Projekt: TIMIS flood / Dezember 2010

Profil-Nr.	150970
Modell-km	10.376
X-Maßstab	1 : 1000
Y-Maßstab	1 : 200
Gewässer-km AGE	10.376

Beauftragt durch

MINISTÈRE DE L'INTÉRIEUR ET À LA GRANDE RÉGION
Administration de la gestion de l'eau

Bearbeitet durch

Ernst Basler + Partner
Hydrotec
Ingenieurgesellschaft für Wasser und Umwelt mbH