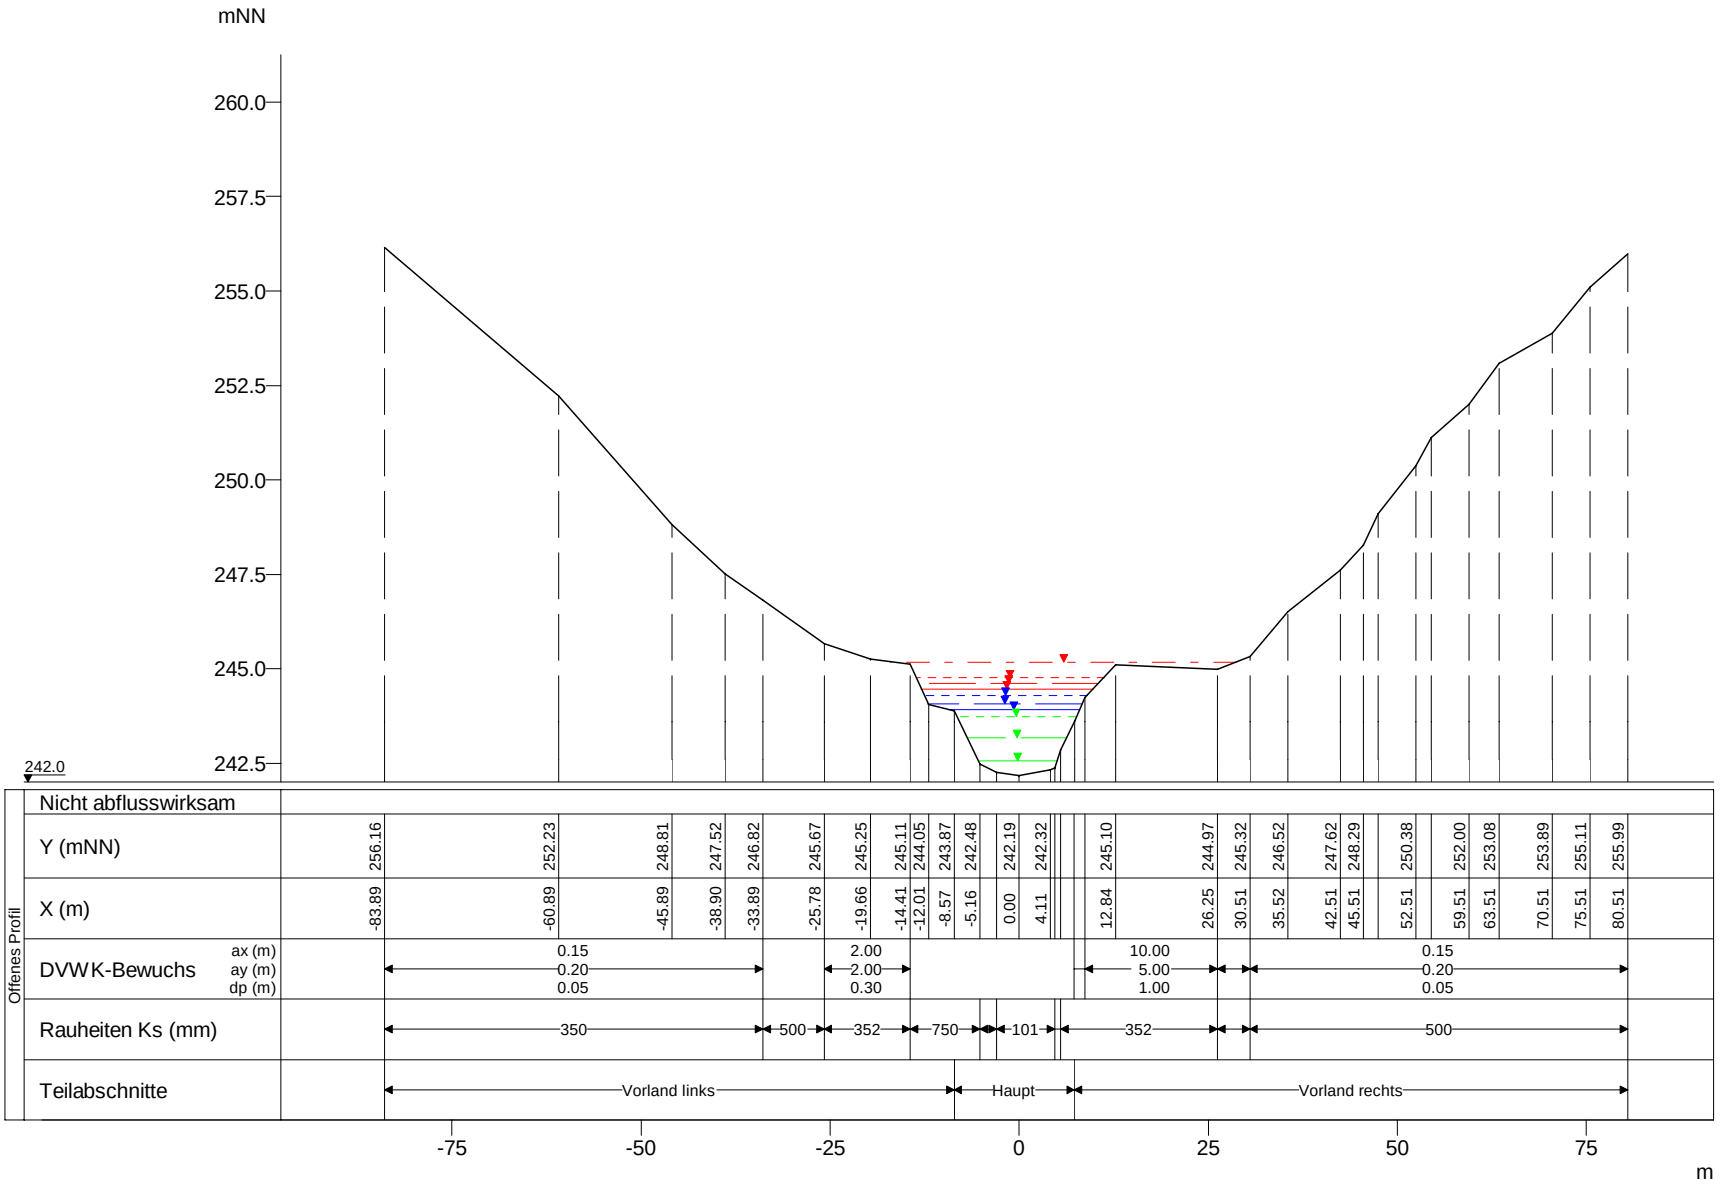

WSP [mNN]	Q [m³/s]
HQextrem 245.18	77.85
HQ200 244.77	61.17
HQ100 244.62	55.61
HQ50 244.46	50.36
HQ25 244.30	45.12
HQ10 244.07	38.11
HQ5 243.91	33.00
MHQ 243.74	27.97
0,5*MHQ 243.17	13.99
0,1*MHQ 242.56	2.80

Mamer, Querprofile

Projekt: TIMIS flood / Dezember 2010

Profil-Nr.	150980
Modell-km	10.463
X-Maßstab	1 : 1000
Y-Maßstab	1 : 200
Gewässer-km AGE	10.463

Beauftragt durch

MINISTÈRE DE L'INTÉRIEUR ET À LA GRANDE RÉGION
Administration de la gestion de l'eau

Bearbeitet durch

Ernst Basler + Partner
Hydrotec
Ingenieurgesellschaft für Wasser und Umwelt mbH