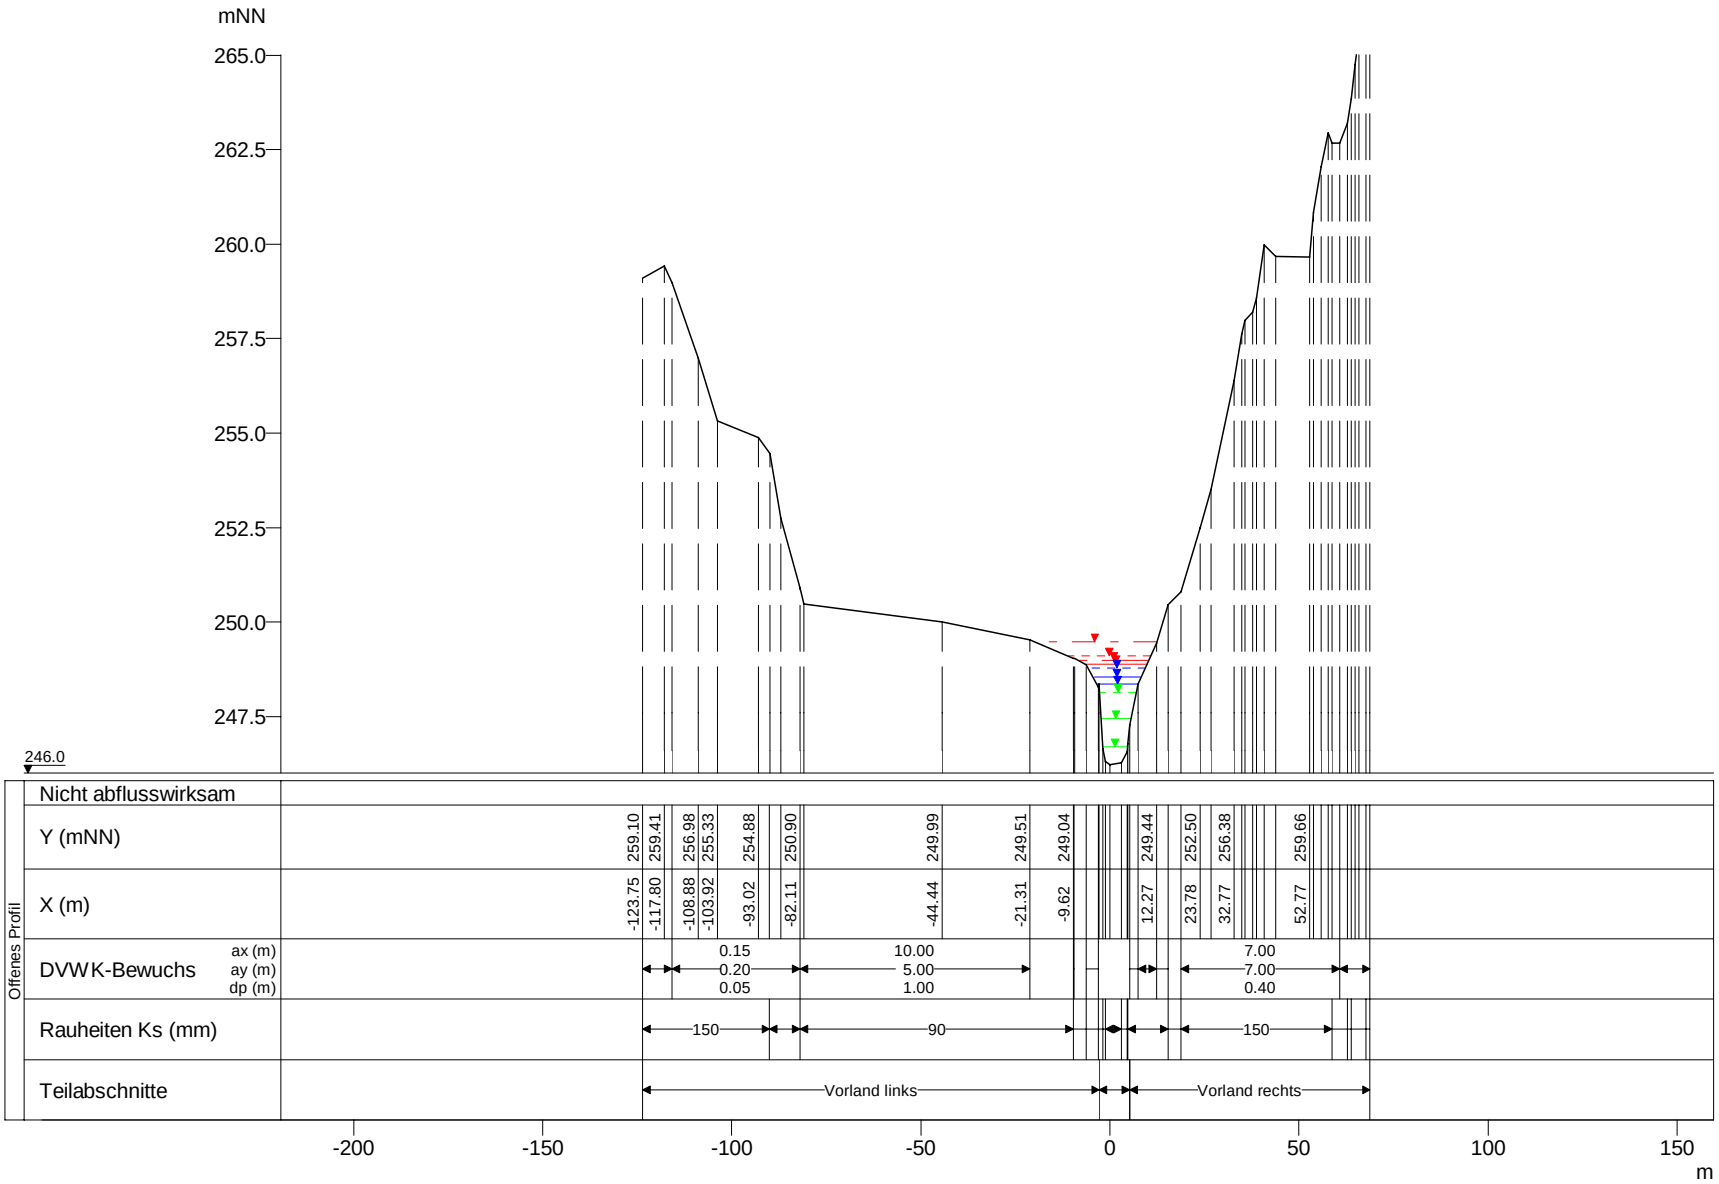

WSP [mNN]	Q [m³/s]
HQextrem 249.47	74.55
HQ200 249.10	58.57
HQ100 248.98	53.25
HQ50 248.87	48.23
HQ25 248.79	43.20
HQ10 248.54	36.50
HQ5 248.37	31.00
MHQ 248.14	26.79
0,5*MHQ 247.45	13.40
0,1*MHQ 246.70	2.68

Mamer, Querprofile

Projekt: TIMIS flood / Dezember 2010

Profil-Nr.	151090
Modell-km	11.614
X-Maßstab	1 : 2000
Y-Maßstab	1 : 200
Gewässer-km AGE	11.614

Beauftragt durch

MINISTÈRE DE L'INTÉRIEUR ET À LA GRANDE RÉGION
Administration de la gestion de l'eau

Bearbeitet durch

Ernst Basler + Partner
Hydrotec
Ingenieurgesellschaft für Wasser und Umwelt mbH