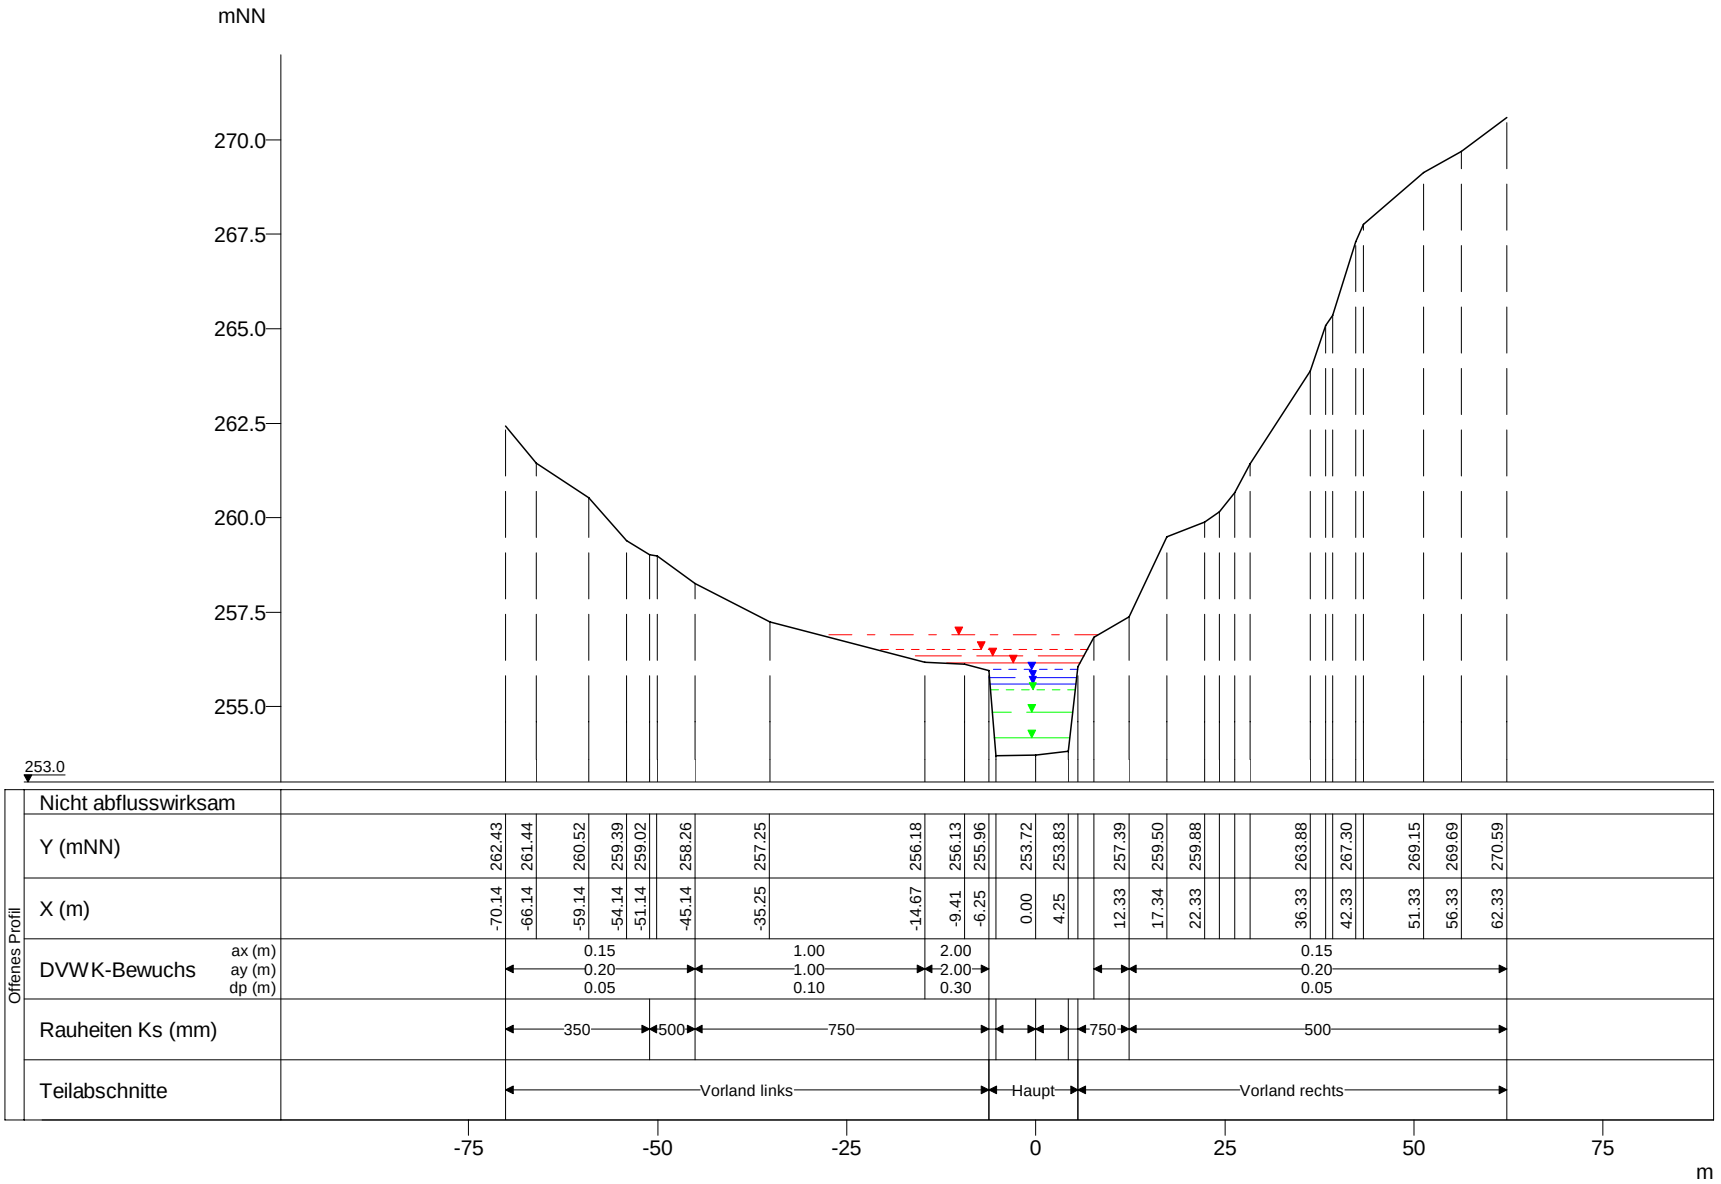

WSP [mNN]	Q [m³/s]
HQextrem 256.90	70.64
HQ200 256.52	55.51
HQ100 256.34	50.46
HQ50 256.15	45.70
HQ25 255.97	40.94
HQ10 255.75	34.58
HQ5 255.59	30.00
MHQ 255.43	25.38
0,5*MHQ 254.87	12.69
0,1*MHQ 254.19	2.54

Mamer, Querprofile

Projekt: TIMIS flood / Dezember 2010

Profil-Nr.	151240
Modell-km	13.589
X-Maßstab	1 : 1000
Y-Maßstab	1 : 200
Gewässer-km AGE	13.589

Beauftragt durch

MINISTÈRE DE L'INTÉRIEUR ET À LA GRANDE RÉGION
Administration de la gestion de l'eau

Bearbeitet durch

Ernst Basler + Partner
Hydrotec
Ingenieurgesellschaft für Wasser und Umwelt mbH