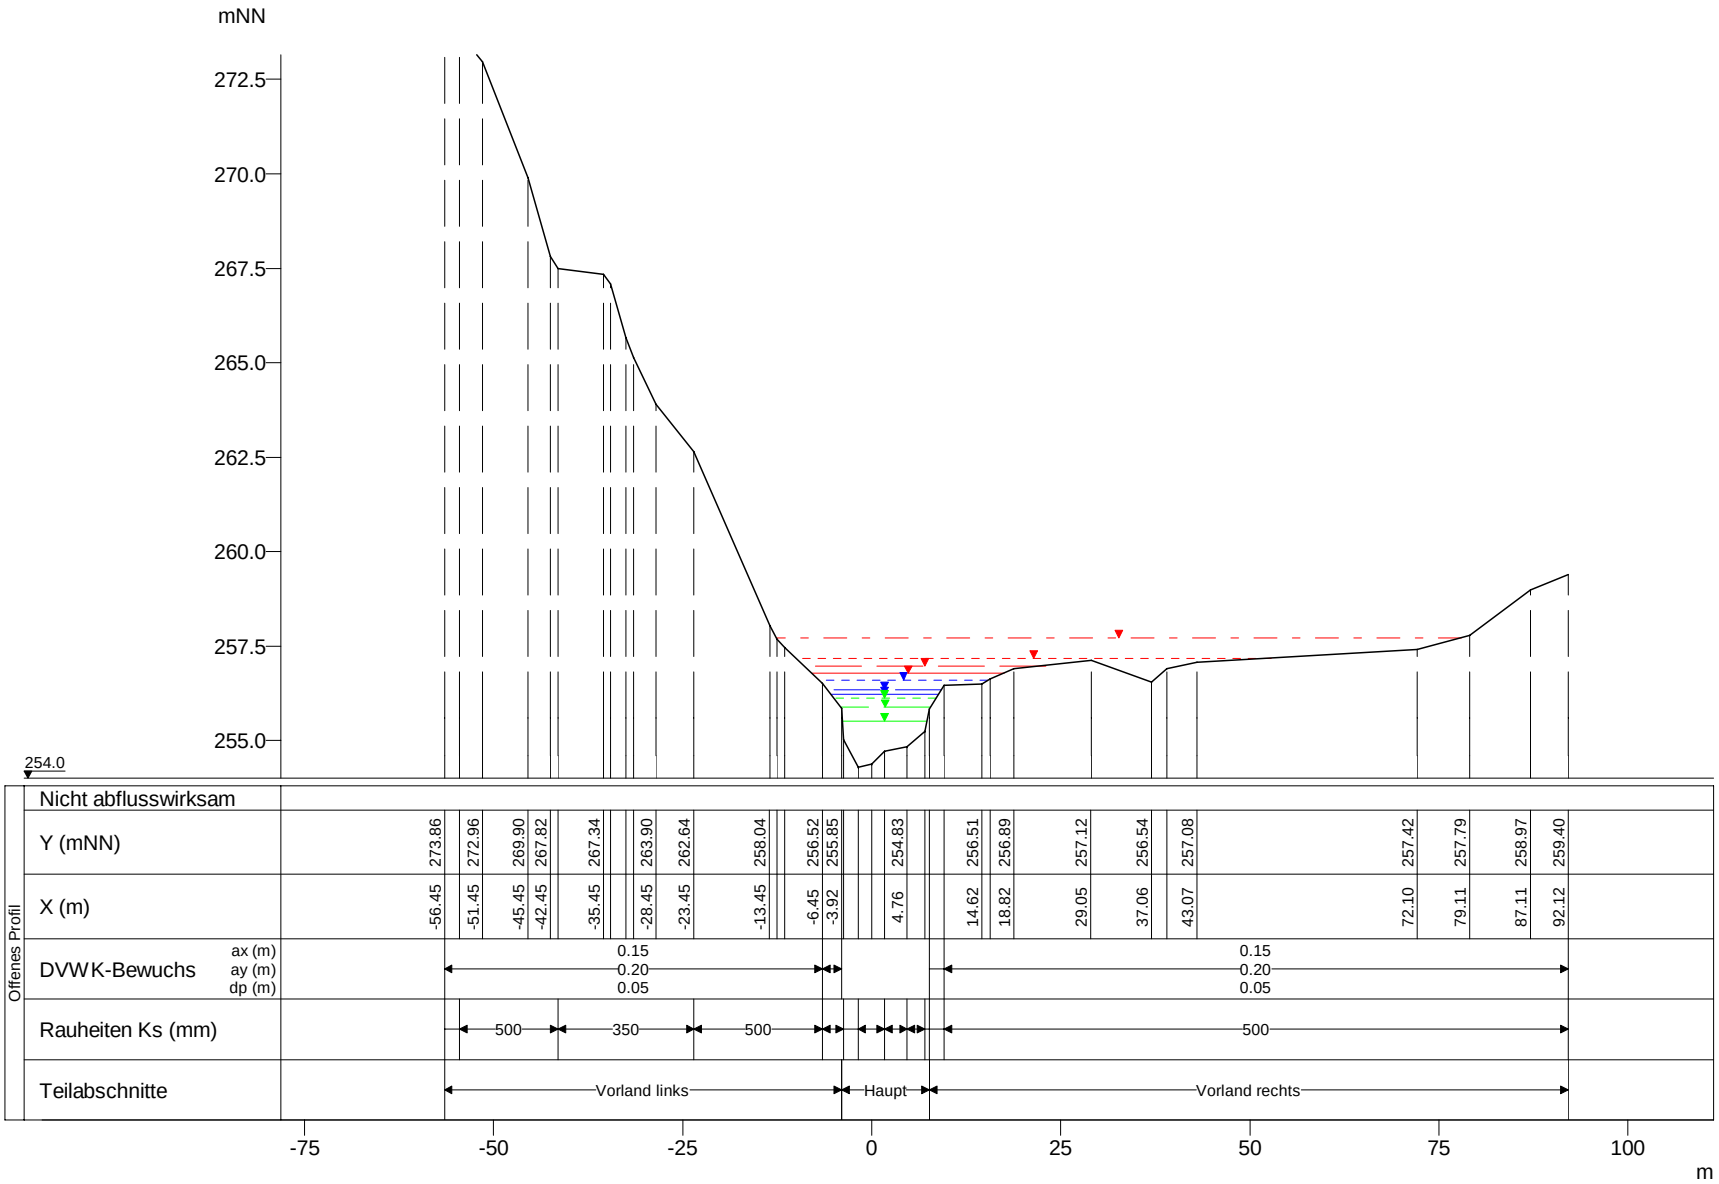

WSP [mNN]	Q [m³/s]
HQextrem 257.73	70.46
HQ200 257.19	55.36
HQ100 256.99	50.33
HQ50 256.79	45.58
HQ25 256.59	40.83
HQ10 256.34	34.49
HQ5 256.21	30.00
MHQ 256.13	25.32
0,5*MHQ 255.88	12.66
0,1*MHQ 255.53	2.53

Mamer, Querprofile

Projekt: TIMIS flood / Dezember 2010

Profil-Nr.	151270
Modell-km	13.811
X-Maßstab	1 : 1000
Y-Maßstab	1 : 200
Gewässer-km AGE	13.811

Beauftragt durch

MINISTÈRE DE L'INTÉRIEUR ET À LA GRANDE RÉGION
Administration de la gestion de l'eau

Bearbeitet durch

Ernst Basler + Partner
Hydrotec
Ingenieurgesellschaft für Wasser und Umwelt mbH