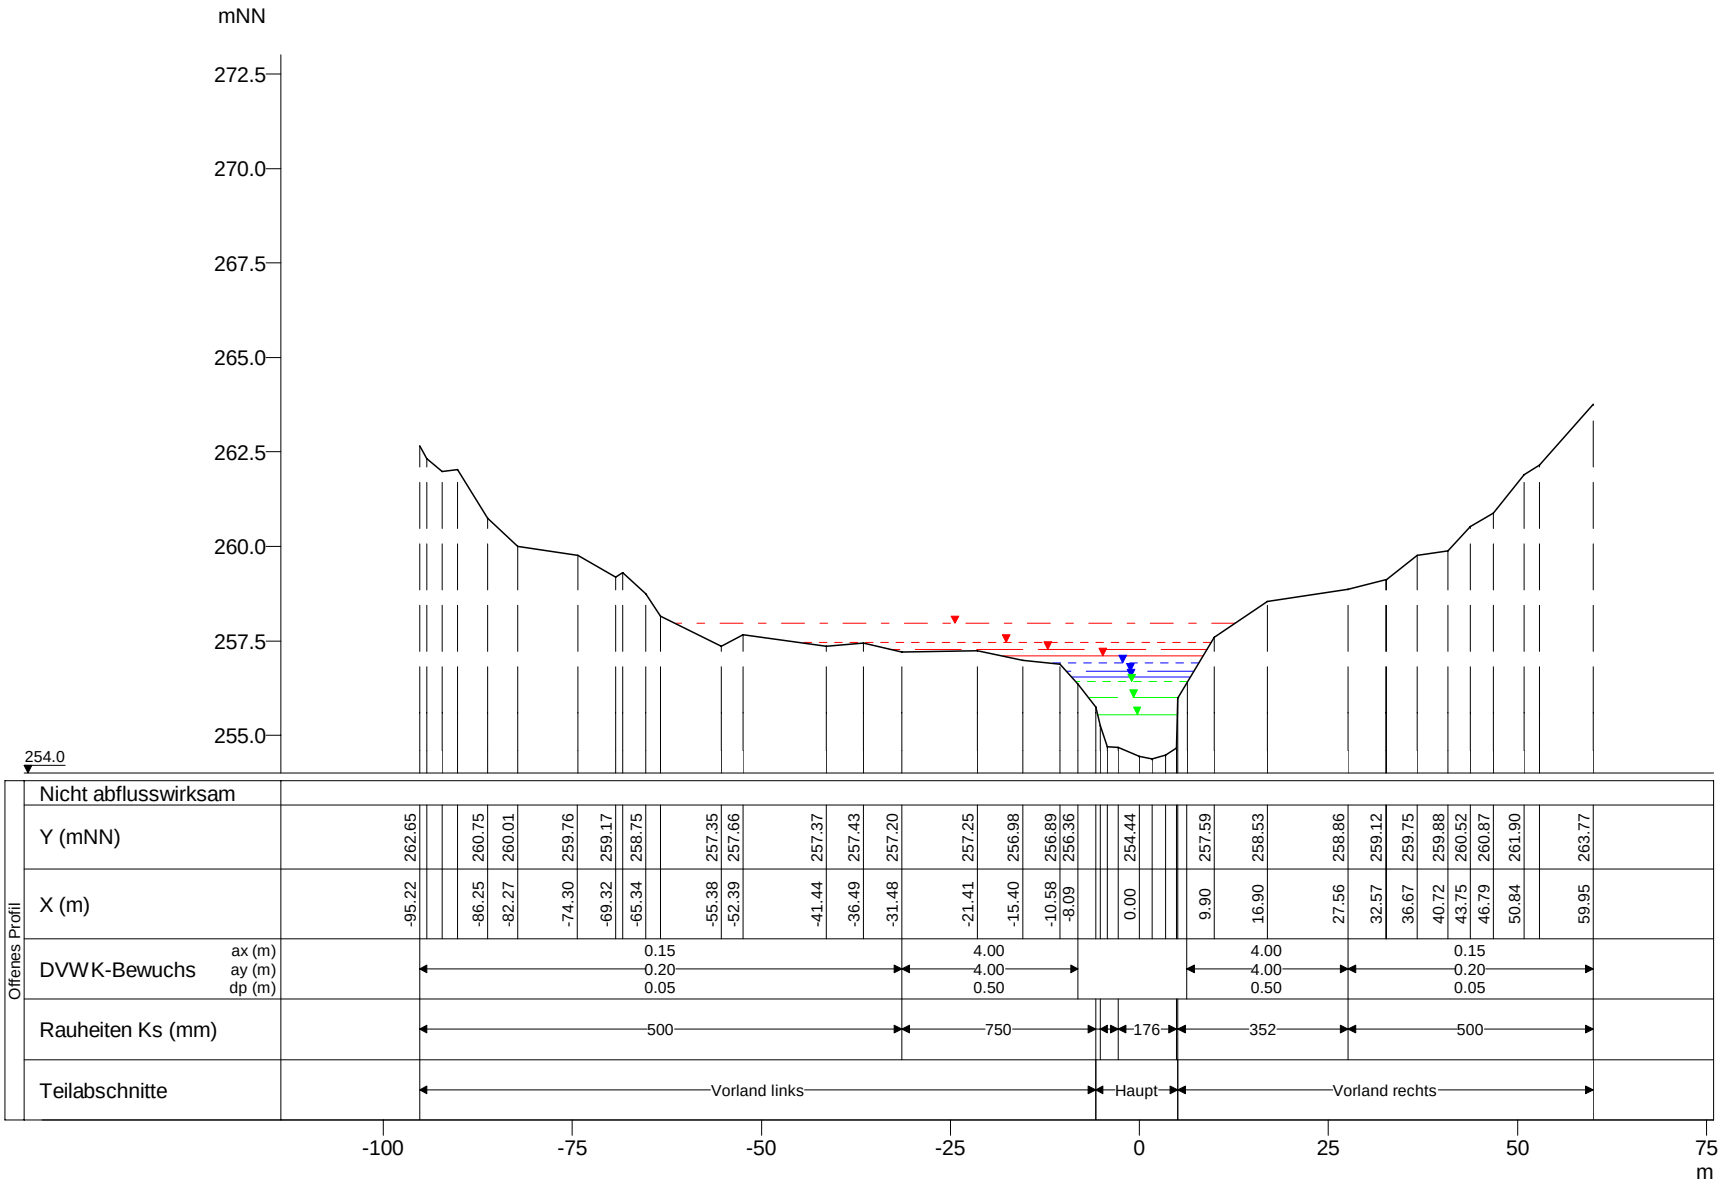

WSP [mNN]	Q [m³/s]
HQextrem 257.96	70.43
HQ200 257.46	55.34
HQ100 257.28	50.31
HQ50 257.09	45.57
HQ25 256.92	40.82
HQ10 256.69	34.48
HQ5 256.55	30.00
MHQ 256.41	25.31
0,5*MHQ 256.01	12.66
0,1*MHQ 255.54	2.53

Mamer, Querprofile

Projekt: TIMIS flood / Dezember 2010

Profil-Nr.	151280
Modell-km	13.961
X-Maßstab	1 : 1000
Y-Maßstab	1 : 200
Gewässer-km AGE	13.961

Beauftragt durch

MINISTÈRE DE L'INTÉRIEUR ET À LA GRANDE RÉGION
Administration de la gestion de l'eau

Bearbeitet durch

Ernst Basler + Partner
Hydrotec
Ingenieurgesellschaft für Wasser und Umwelt mbH